


PRZEKRÓJ A-A SKALA 1:25

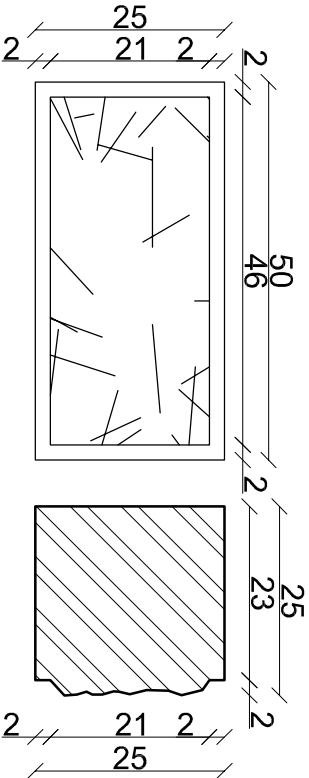

OKŁADZINA MURU OPOROWEGO- CIOS KAMIENNY  
SKALA 1:10

- UWAGA:
- WYMIARY SPRAWDZIĆ NA BUDOWIE
  - MUR OPOROWY ŻELBETOWY WYKONAĆ Z BETONU C35/B30 ZGODNIE Z PN KONSTRUKCJI
  - RURKI MIĘDZIANE Ø2.5CM ODWADNIAJĄCE SĄCZKI DRENARSKIE MONTOWAĆ WZDŁUŻ MURKÓW CO 1,5 - 2 M
  - OKŁADZINĘ KAMIENNĄ WYKONAĆ Z BLOCZKÓW Z PIASKOWCA 25x25x50 CM MUROWANYCH NA ZAPRAWIE CEMENTOWO - PIASKOWEJ

OBIEKT : ADRES : INWESTOR :		MOSZNA ZAMEK-REGIONALNYM OŚRODKIEM TURYSTYKI REKREACYJNEJ I KULTUROWEJ 47-370 ZIELINA, MOSZNA UL. ZAMKOWA 1 DZ. NR 307/1, 307/2, 306/2, 298/2, 320, 327/2; K.M.4; OBRĘB: MOSZNA CENTRUM TERAPII NERWIC MOSZNA ZAMEK		
jednostka projektowa - konsorcjum BIURO INŻYNIERSKIE sp.z o.o. ul.Domanińskiego 40, 45 - 619 O.P.O.L.E tel.0 77 451 55 31, fax 0 77 45 15 532 kom.0602 627790, bioprojekt@onet.pl Pracownia Projektowo Konsenwatorska PROKON ul.Kaszaniowa 15, 46-053 SUCHY BÓR tel/fax.0 77 42197844, kom.0601921008 aleksandra.bajgajska@interia.pl		PROJEKT WYKONAWCZY PRACOWNIA PROJEKTOWO KONSERWATORSKA PROKON		
FAZA PROJEKTU :		PROJEKT WYKONAWCZY		branża
TEMAT :		PROJEKT ZAGOSPODAROWANIA TERENU		ARCHITEKTURA
NAZWA RYSUNKU:		MURKI OPOROWE- PRZEKRÓJ A-A		data opr. 11.2010 rewizja: 0
GL. PROJEKTANT :		mgr inż.arch. Margareta Jarczewska		nr rysunku
PROJEKTANT :		mgr inż. arch. Kamila Smolńska		. 8 skala 1:25
SPRAWDZAJĄCY		mgr inż.arch.Maria Macalik		
KONSTRUKTOR		mgr inż.Tomasz Dobras		
SPRAWDZAJĄCY		mgr inż.Tomasz Wójciak		