




SCHODY NR 1 RZUT SKALA 1:50

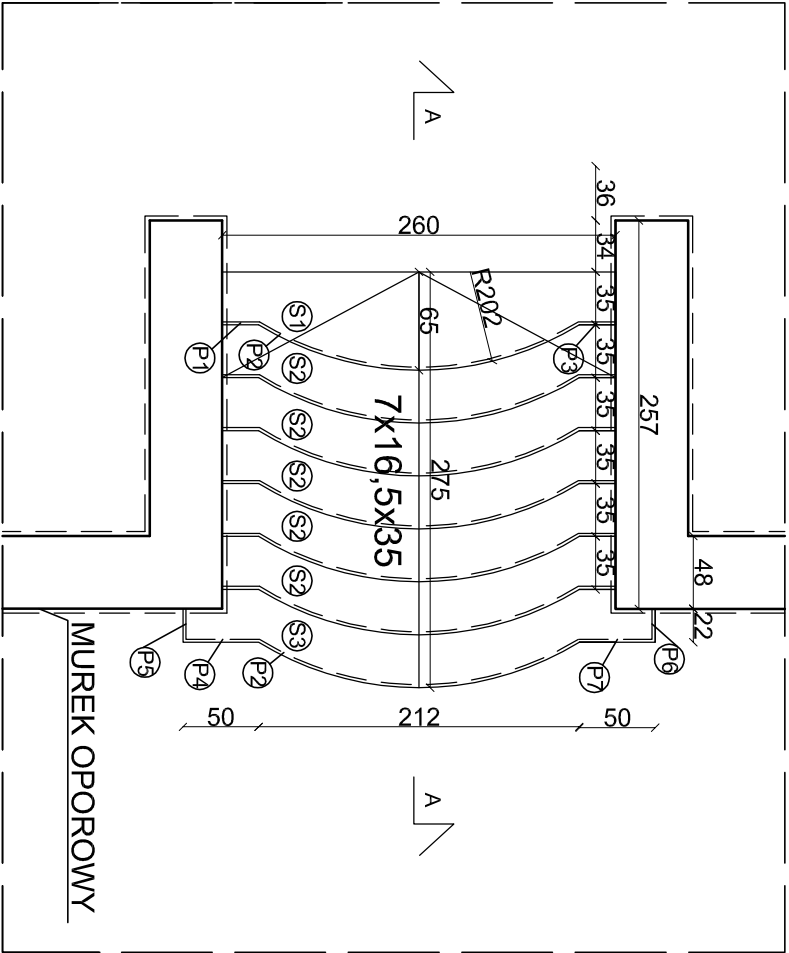


SCHODY NR 1 WIDOK SKALA 1:50

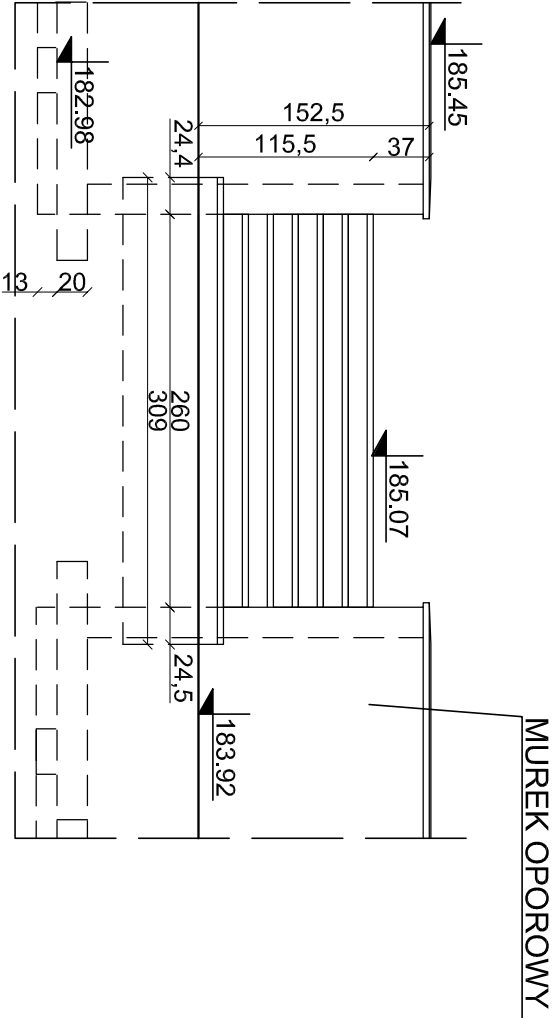

SCHODY NR 1 PRZEMKÓJ SKALA 1:50

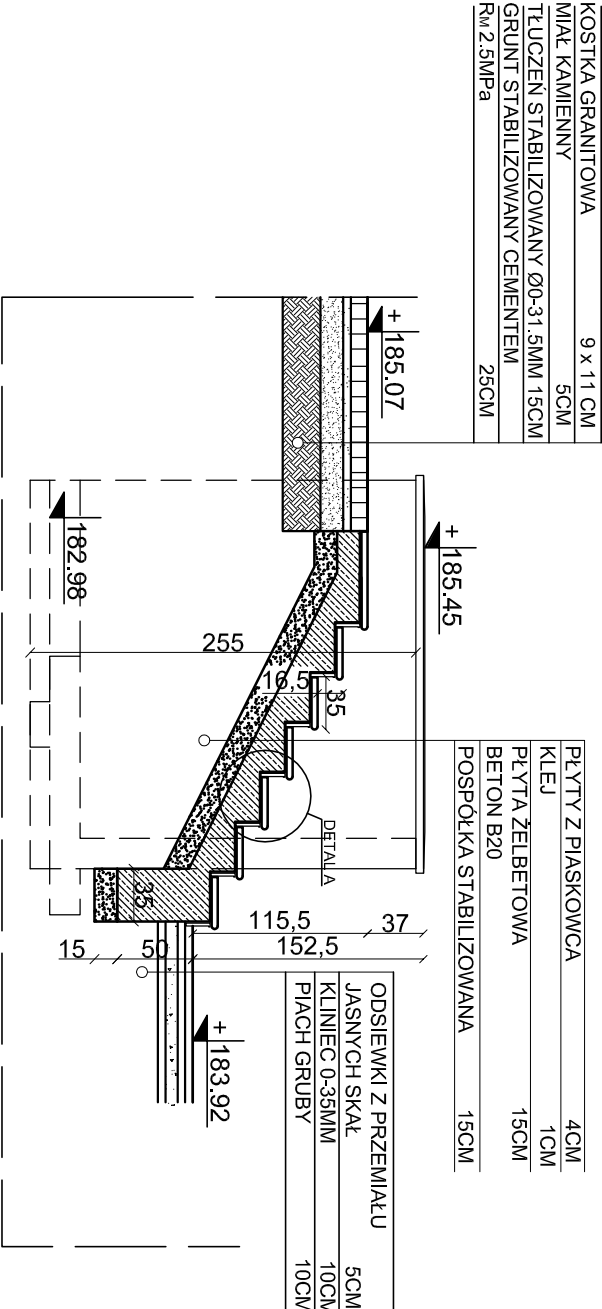

DETAL A 1:10

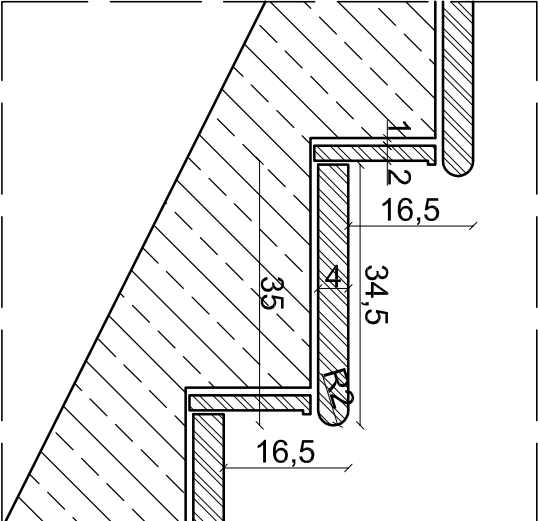

OBIEKT :	MOSZNA ZAMEK-REGIONALNYM OŚRODKIEM TURYSTYKI REKREACYJNEJ I KULTUROWEJ
ADRES :	47-370 ZIELINA, MOSZNA UL. ZAMKOWA 1
INWESTOR :	DZ. NR 307/1, 307/2, 306/2, 298/2, 320, 321/2; K.M.4; OBREB: MOSZNA CENTRUM TERAPII NERWIC MOSZNA ZAMEK

GL. PROJEKTANT :	mgr inż. arch. Margareta Jarczewska	nr uprawnień	podpis	nr rysunku
PROJEKTANT :	mgr inż. arch. Kamila Smolinska			
SPRAWDZAJĄCY	mgr inż. arch. Maria Macalik	151178/Mwm		
KONSTRUKTOR	mgr inż. Tomasz Dobras	53894/LW		
SPRAWDZAJĄCY	mgr inż. Tomasz Wojaś	84193/LW		

FAZA PROJEKTU :	PROJEKT WYKONAWCZY	branża	ARCHITEKTURA
TEMAT:	PROJEKT ZAGOSPODAROWANIA TERENU	data opr.	11.2010
NAZWA RYSUNKU:	SCHODY TERENOWE-SCHODY NR 1	rewizja:	0
inż. i nazwisko		nr rysunku	
. 23		1 : 50	

BIURO INŻYNIERSKIE sp. z o.o.	Pracownia Projektowo Konsultatorska PROKON
ul. Dąbrowskiego 40, 45-819, O.P.O.L.E	ul. Kasztanowa 15, 46-053 SŁUCHY BOR
tel. 0 77 451 55 31, fax. 0 77 45 15 532	tel. 0 77 421 97844, kom. 0601921008
kom. 0602 627790, biopole@one.pl	aleksandra.bagniska@nietra.pl