




MUREK OPOROWY NR1 WIDOK

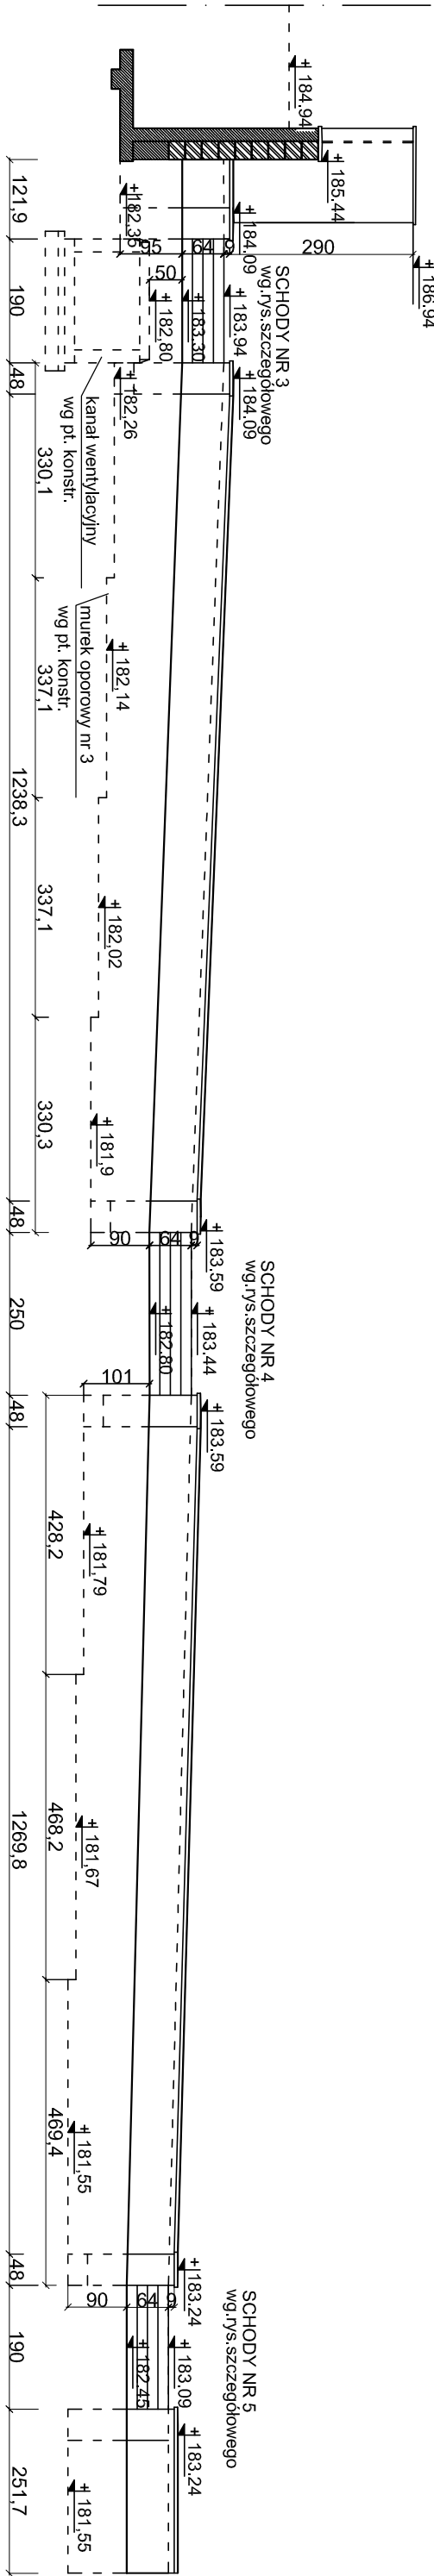





MUREK OPOROWY RZUT SKALA 1:100

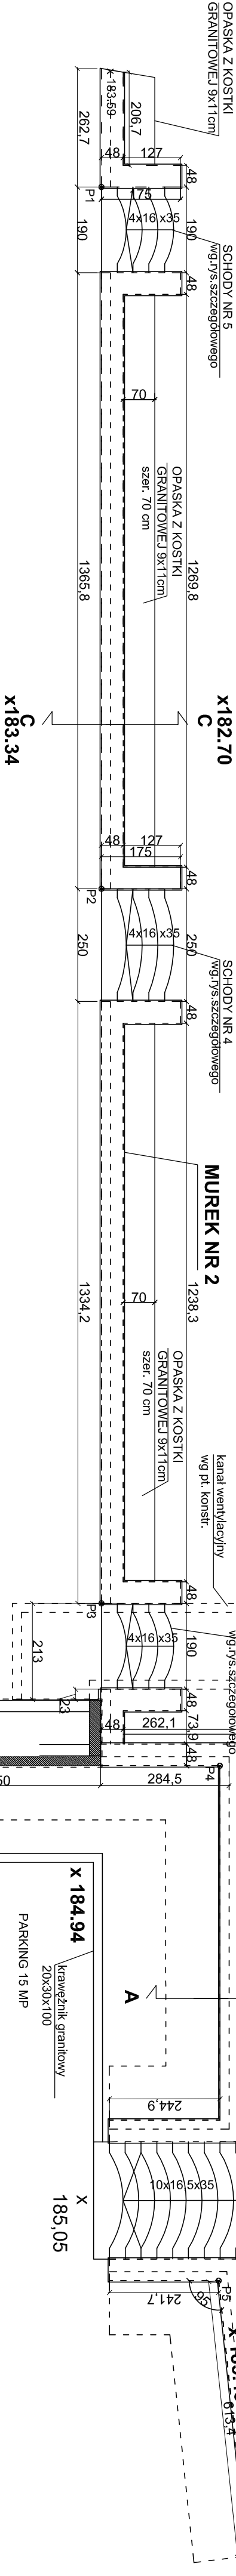

MUREK OPOROWY NR1 SCHEMAT UŁOŻENIA NAKRYW

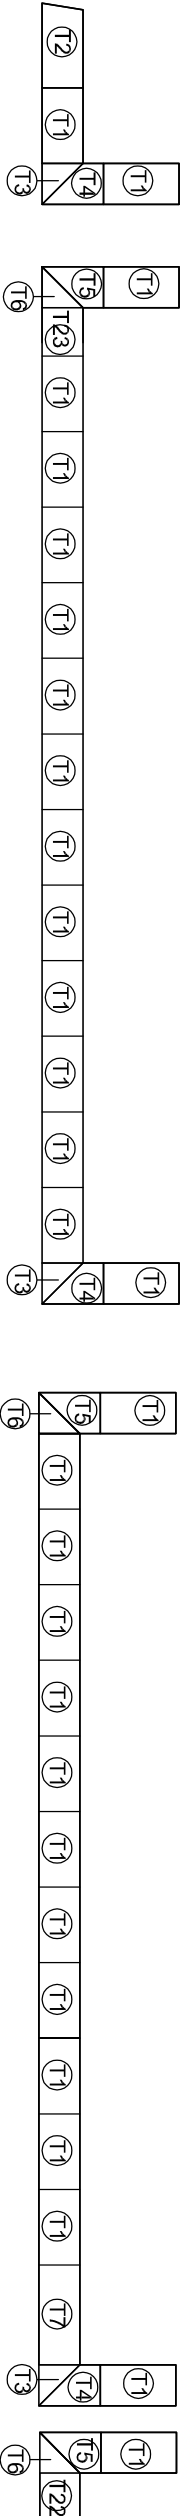

MUREK OPOROWY NR2 SCHEMAT UŁOŻENIA NAKRYW

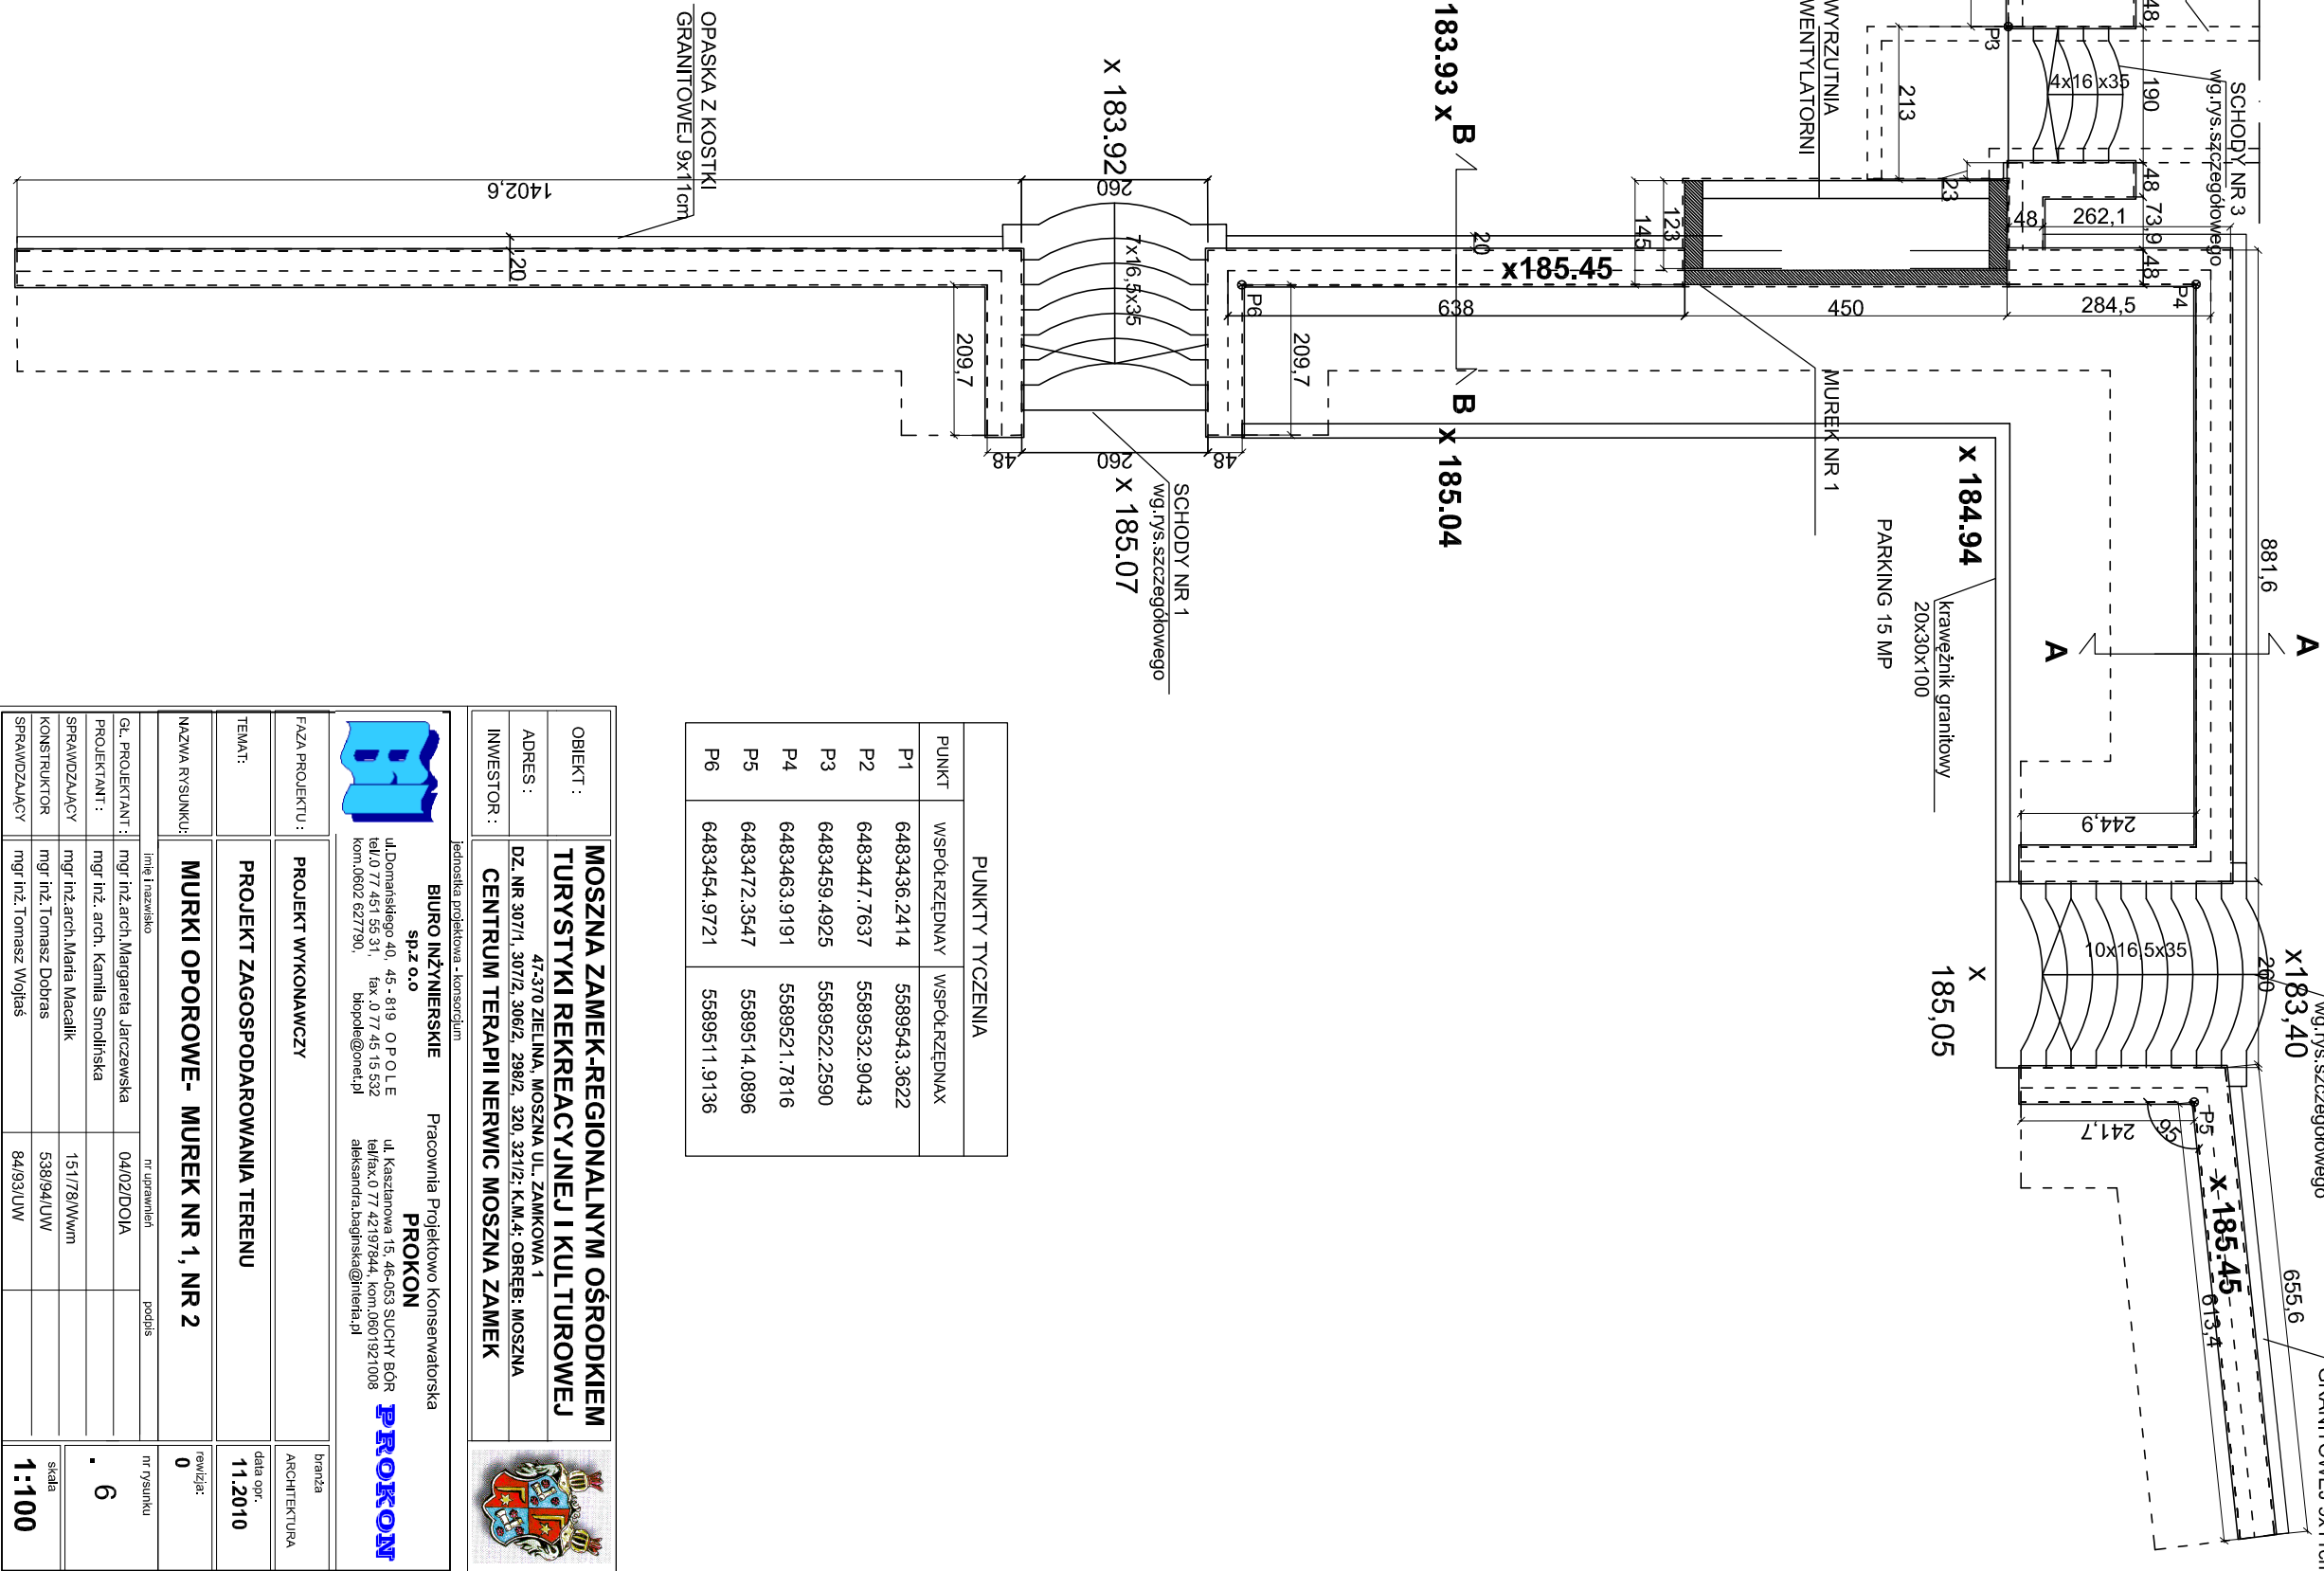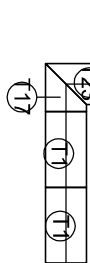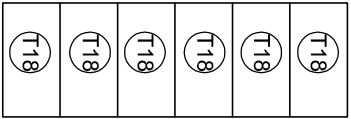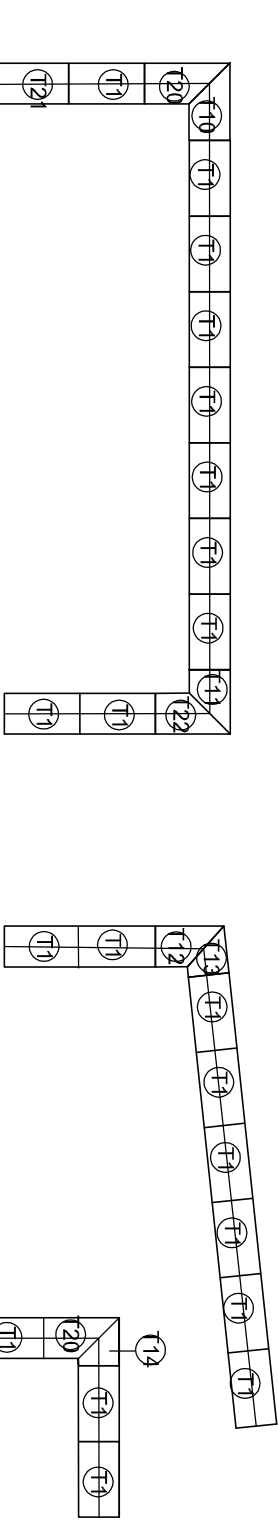

PUNKTY TYCZENIA	
PUNKT	WSPÓŁRZĘDNE
P1	6483436.2414 5589543.3622
P2	6483447.7637 5589532.9043
P3	6483459.4925 5589522.2590
P4	6483463.9191 5589521.7816
P5	6483472.3547 5589514.0896
P6	6483454.9721 5589511.9136

OBIEKT :	MOSZNA ZAMEK-REGIONALNYM OŚRODKIEM
ADRES :	71-710 ZIELONA, MOSZNA UL. ZAMKOWA 1
INWESTOR :	CENTRUM TERAPII NERWIC MOSZNA ZAMEK
PROJEKTANT :	mgr inż. arch. Margareta Jarczewska
PROJEKTANT :	mgr inż. arch. Kamila Smolinska
SPRAWDZAJĄCY :	mgr inż. arch. Maria Macalik
SPRAWDZAJĄCY :	mgr inż. Tomasz Dobras
SPRAWDZAJĄCY :	mgr inż. Tomasz Wojcik
FAZA PROJEKTU :	PROJEKT WYKONAWCZY
TEMAT :	PROJEKT ZAGOSPODAROWANIA TERENU
NAZWA RYSUNKU :	MURKI OPOROWE- MUREK NR 1, NR 2
nr rysunku	0
data opr.	11.2010
tytuł	0
skala	1:100