



PRZEKRÓJ D-D SKALA 1:50

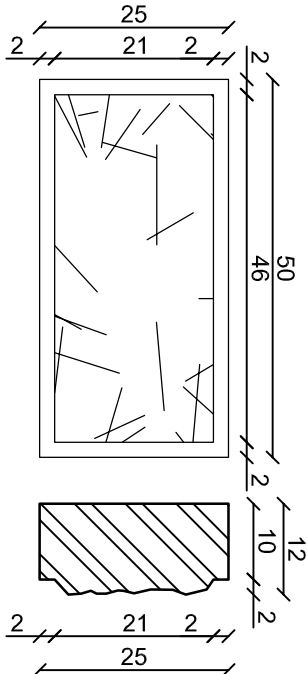

OKŁADZINA MUROU OPOROWEGO- CIOS KAMIENNY
SKALA 1:10

UWAGA:

- WYMIARY SPRAWDZIĆ NA BUDOWIE
- MUR OPOROWY ŻELBETOWY WYKONAĆ Z BETONU C35/B30 ZGODNIE Z PW KONSTRUKCJI
- RURKI MIĘDZIANE Ø2.5CM ODWADNIAJĄCE SĄCZKI DRENARSKIE MONTOWAĆ WZDŁUŻ MURKÓW CO 1,5 - 2 M
- OKŁADZINĘ KAMIENNĄ WYKONAĆ Z BŁOCZKÓW Z PIASKOWCA 25x12x50 CM MUROWANYCH NA ZAPRAWIE CEMENTOWO - PIASKOWEJ

OBIEKT :		MOSZNA ZAMEK-REGIONALNYM OŚRODKIEM TURYSTYKI REKREACYJNEJ I KULTUROWEJ	
ADRES :		47-370 ZIELINA, MOSZNA UL. ZAMKOWA 1	
INWESTOR :		DZ. NR 307/1, 307/2, 306/2, 298/2, 320, 321/2; K.M.4; OBRĘB: MOSZNA CENTRUM TERAPII NERWIC MOSZNA ZAMEK	
			
Biuro Inżynierskie sp. z o.o. Pracownia Projektowo Konsultatorska PROKON			
ul. Domańskiego 40, 45 - 819 O.P.O.L.E ul. Kaszaniowa 15, 46-053 SUCHY BÓR			
tel./0 77 451 55 31, fax : 0 77 45 15 532 tel/fax: 0 77 42197844, kom.0601921008			
kom.0602 627790, bioprokon@onet.pl aleksandra.bajgajska@interia.pl			
FAZA PROJEKTU :		PROJEKT WYKONAWCZY	
TEMAT:		PROJEKT ZAGOSPODAROWANIA TERENU	
NAZWA RYSUNKU:		MURKI OPOROWE- PRZEKRÓJ D-D	
GŁ. PROJEKTANT :		mgr inż.arch. Margareta Jarczewska	
PROJEKTANT :		mgr inż. arch. Kamila Smolińska	
SPRAWDZAJĄCY		mgr inż.arch. Maria Macalik	
KONSTRUKTOR		mgr inż. Tomasz Dobras	
SPRAWDZAJĄCY		mgr inż. Tomasz Wojaś	
data opr.		11.2010	
rewizja:		0	
nr rysunku		11	
branża		ARCHITEKTURA	
skala		1:50	