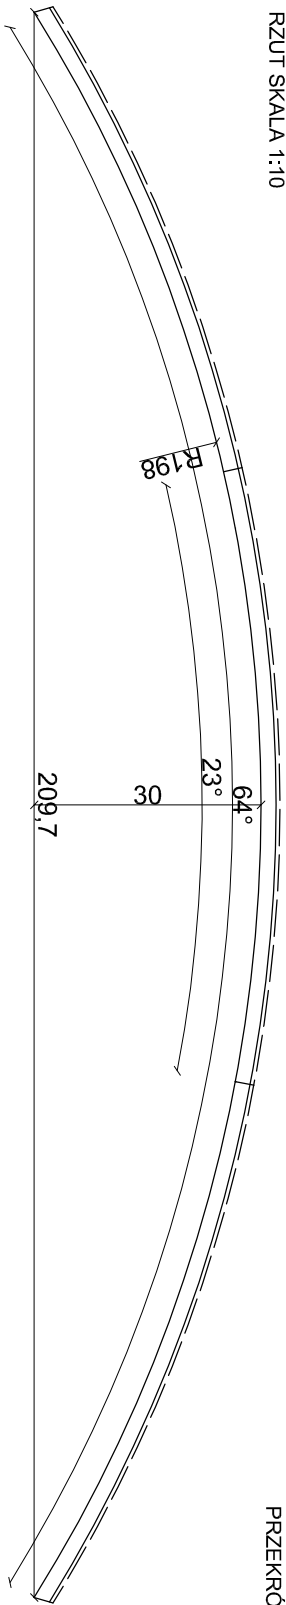
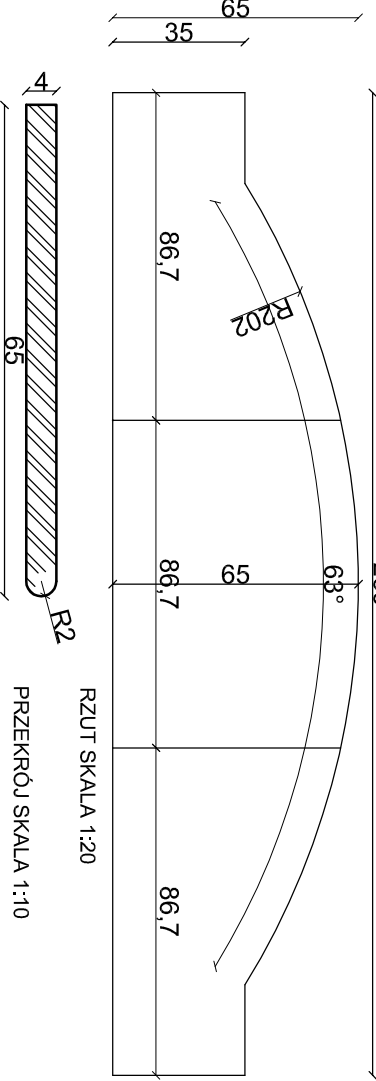
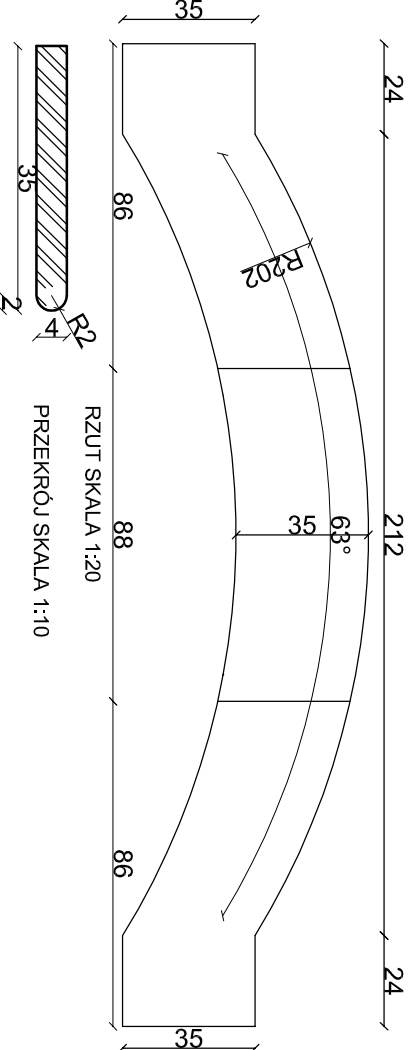
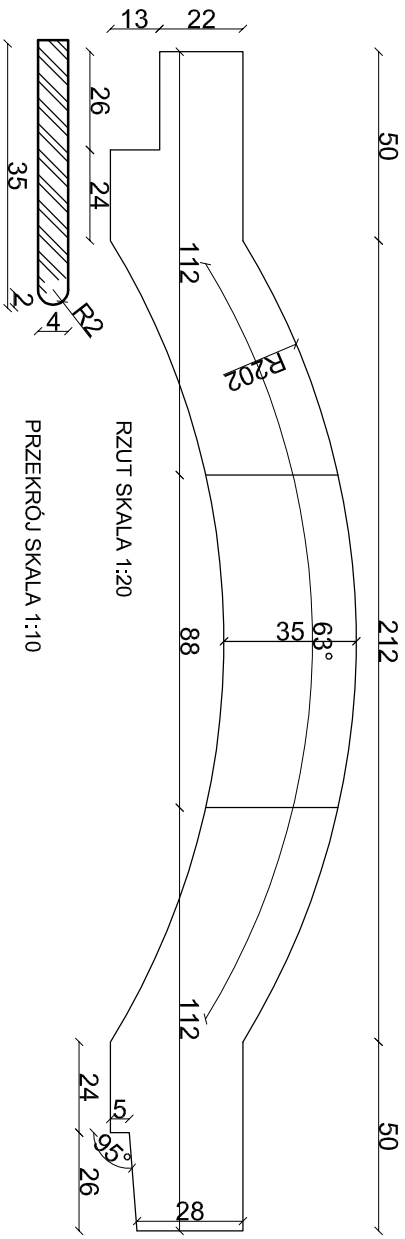

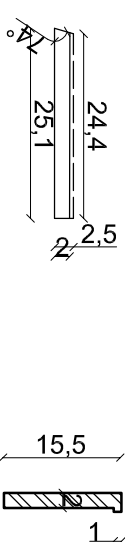
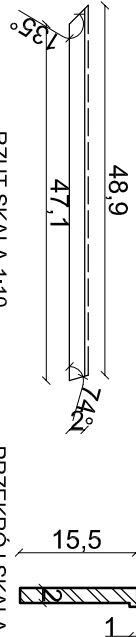
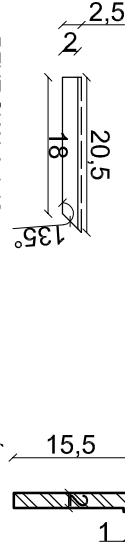
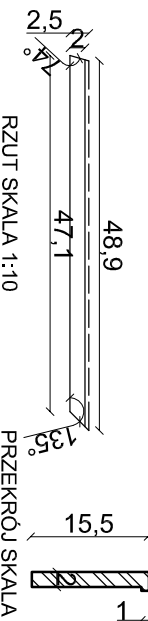
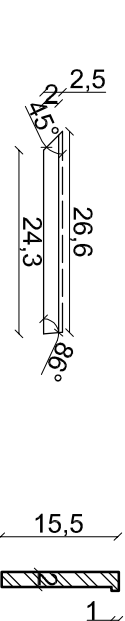



NAZWA		RZUT, PRZECRÓJ		ILOŚĆ ELEMENTÓW
NAZWA		RZUT SKALA 1:10	PRZECRÓJ SKALA 1:10	
PODSTOPNICE	P2			10

NAZWA		RZUT, PRZECRÓJ		ILOŚĆ ELEMENTÓW
NAZWA		RZUT SKALA 1:20	PRZECRÓJ SKALA 1:10	
S1				1
S2				8
S4				1

PODSTOPNICE		RZUT, PRZECRÓJ		ILOŚĆ ELEMENTÓW
PODSTOPNICE		RZUT SKALA 1:10	PRZECRÓJ SKALA 1:10	
P1				9
P3				9
P7				1
P9				1
P4				1
P6				1

OBIEKT :		<b>MOSZNA ZAMEK-REGIONALNYM OŚRODKIEM TURYSTYKI REKREACYJNEJ I KULTUROWEJ</b>	
ADRES :		47-370 ZIELINA, MOSZNA UL. ZAMKOWA 1	
INWESTOR :		DZ. NR 307/1, 307/2, 306/2, 298/2, 320, 321/2; K.M.4; OBRĘB: MOSZNA <b>CENTRUM TERAPII NERWIC MOSZNA ZAMEK</b>	
jednostka projektowa - konsorcjum			
<b>BIURO INŻYNIERSKIE sp. z o.o.</b>		<b>PROKON</b>	
ul. Domańskiego 40, 45-819, O.P.O.L.E. tel./0 77 451 55 31, fax. 0 77 45 15 532 kom.0602 627790, biopole@one.pl		Pracownia Projektowo Konsultatorska ul. Kasztanowa 15, 46-053 SŁUCHY BOR tel/fax.0 77 421 97844, kom.0601921008 aleksandra.bagnajska@niera.pl	
FAZA PROJEKTU :		Dlażnia	
PROJEKT WYKONAWCZY		ARCHITEKTURA	
TEMAT:		data opr.:	
PROJEKT ZAGOSPODAROWANIA TERENU		11.2010	
NAZWA RYSUNKU:		rewizja:	
ZESTAWIENIE ELEMENTÓW KAMIENNYCH-SCHODY NR 2		0	
Inż. Inz. arch. mgr inż. arch. Kamila Smolinska		nr rysunku	
04/02/DOLA		nr rysunku	
GL. PROJEKTANT :		. 26	
mgr inż. arch. Kamila Smolinska		skala	
SPRAWDZAJĄCY		1 :10, 1:20	
mgr inż. arch. Maria Macalik			
KONSTRUKTOR			
mgr inż. Tomasz Dobras			
SPRAWDZAJĄCY			
mgr inż. Tomasz Wojaś			