



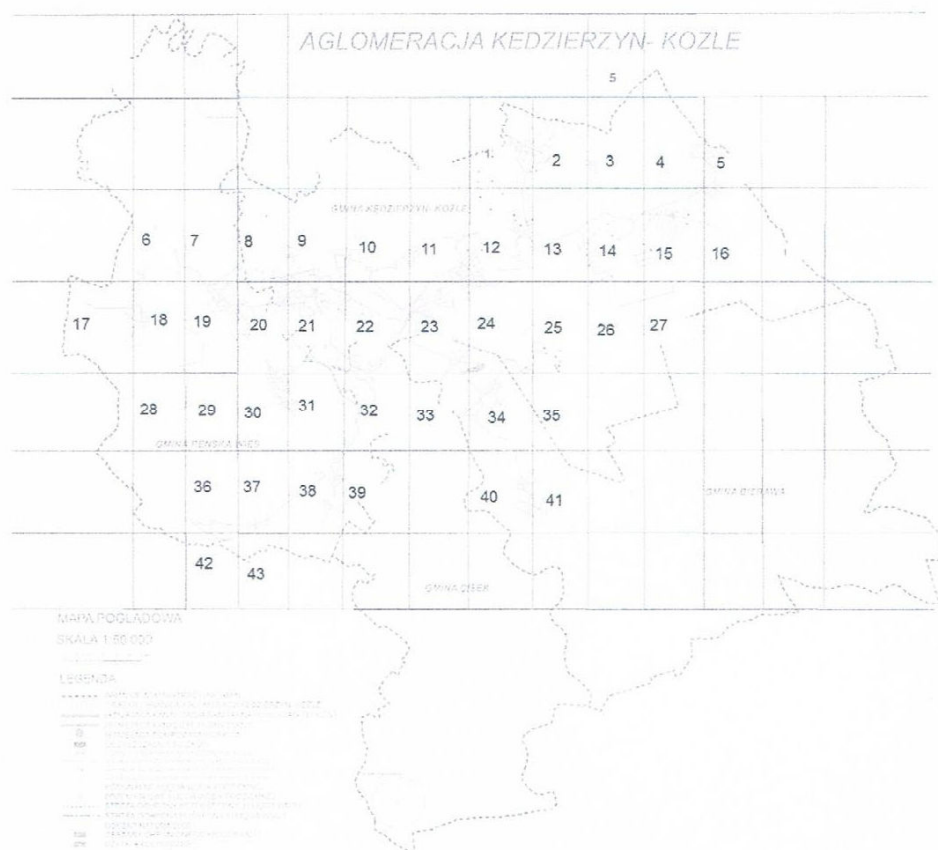



SKALA 1:10 000

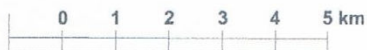


LEGENDA

	GRANICE ADMINISTRACYJNE GMIN
	OBSZAR I GRANICA AGLOMERACJI KĘDZIERZYN- KOŹLE
	ISTNIEJĄCA KANALIZACJA SANITARNA (RUROCIĄG TŁOCZNY)
	ISTNIEJĄCA KANALIZACJA SANITARNA
	ISTNIEJĄCA POMPOWŃ ŚCIEKÓW
	OCZYSZCZALNIA ŚCIEKÓW
OKK	OCZYSZCZALNIA KOMUNALNA W KĘDZIERZYNIE- KOŹLU
	ZLEWNIA OCZYSZCZALNI KOMUNALNEJ W KĘDZIERZYNIE- KOŹLU
OB.	CENTRALNA OCZYSZCZALNIA ŚCIEKÓW PCC ENERGETYKA BŁACHOWNIA
	ZLEWNIA OCZYSZCZALNI ŚCIEKÓW PCC ENERGETYKA BŁACHOWNIA
	KOMUNALNE UJĘCIA WODY PODZIEMNEJ
	PRZEMYSŁOWE UJĘCIA WODY PODZIEMNEJ
	STREFA OCHRONY BEZPOŚREDNIEJ UJĘCIA WODY
	STREFA OCHRONY POŚREDNIEJ UJĘCIA WODY
	OBSZAR NATURA 2000
	OBSZARY CHRONIONEGO KRAJOBRAZU
	UŻYTKI EKOLOGICZNE

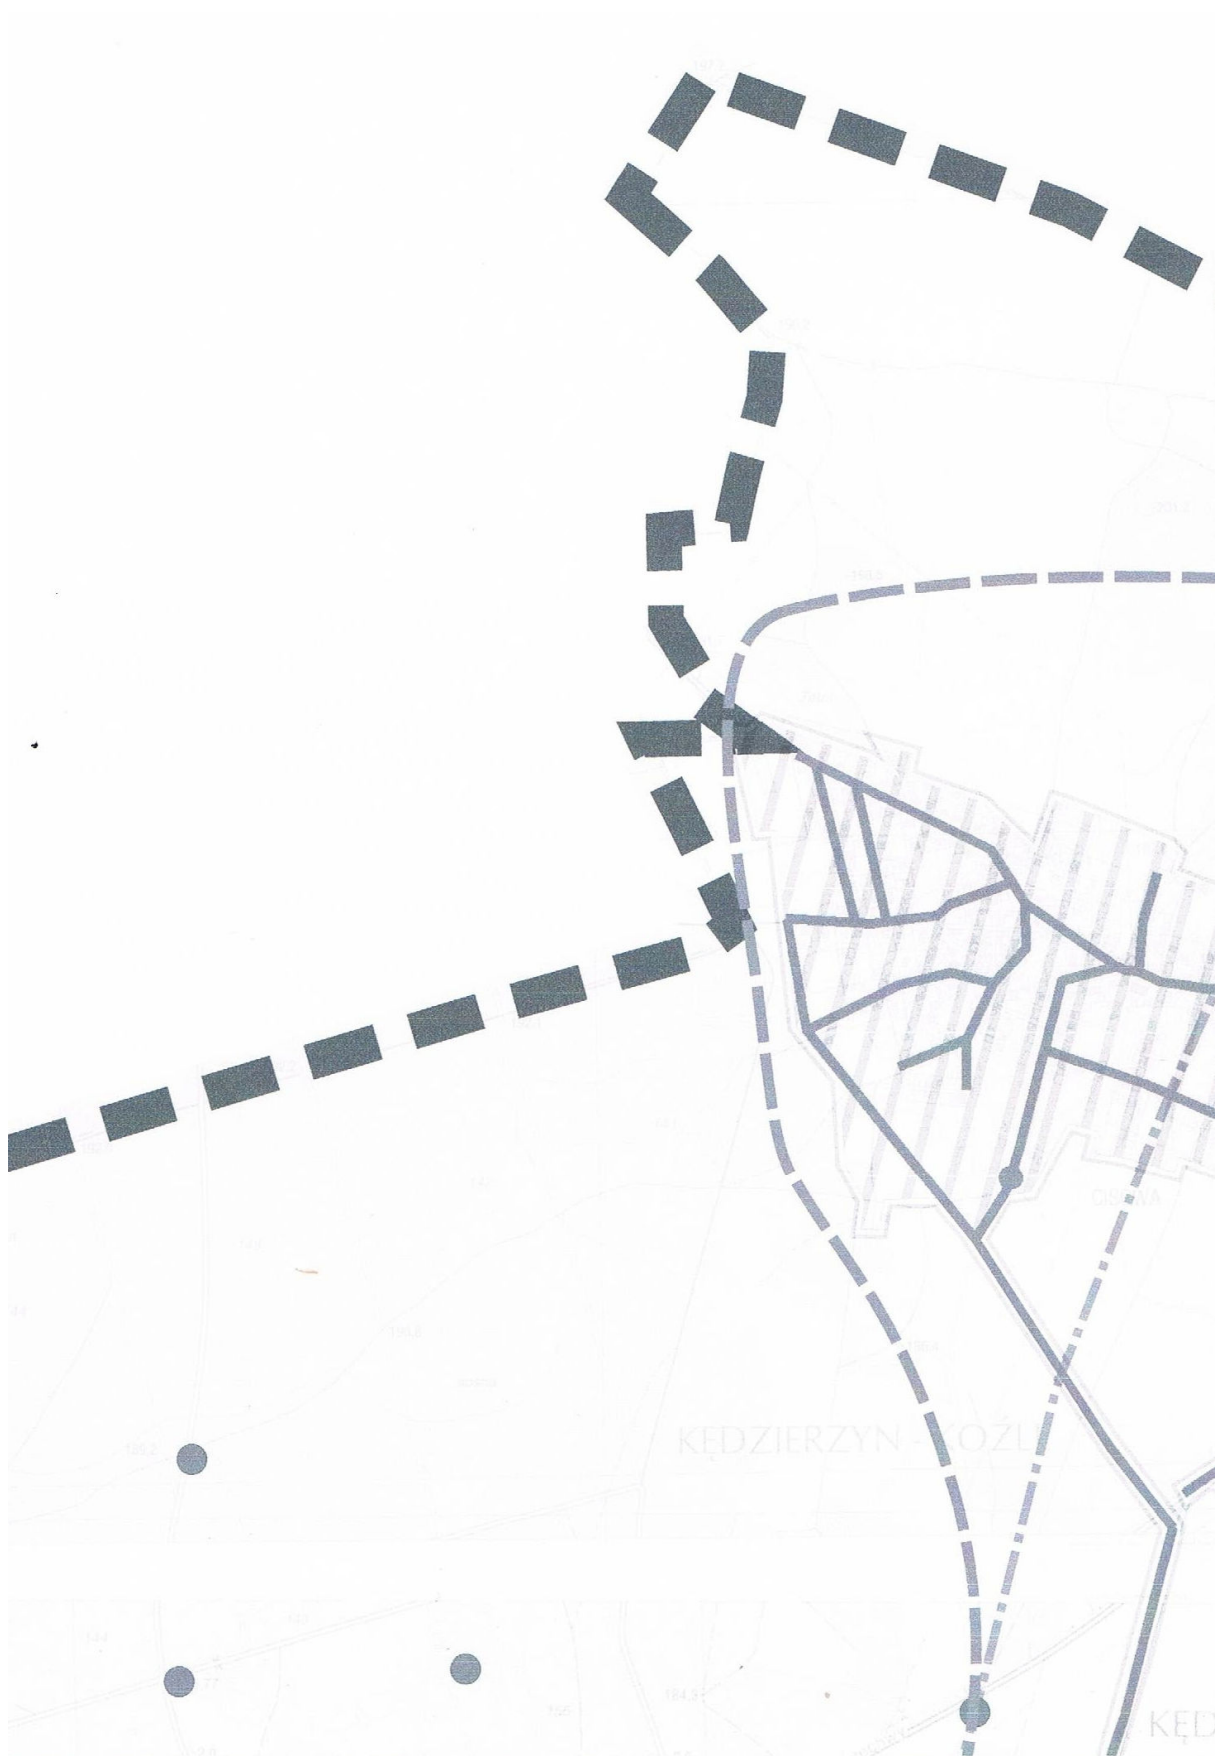

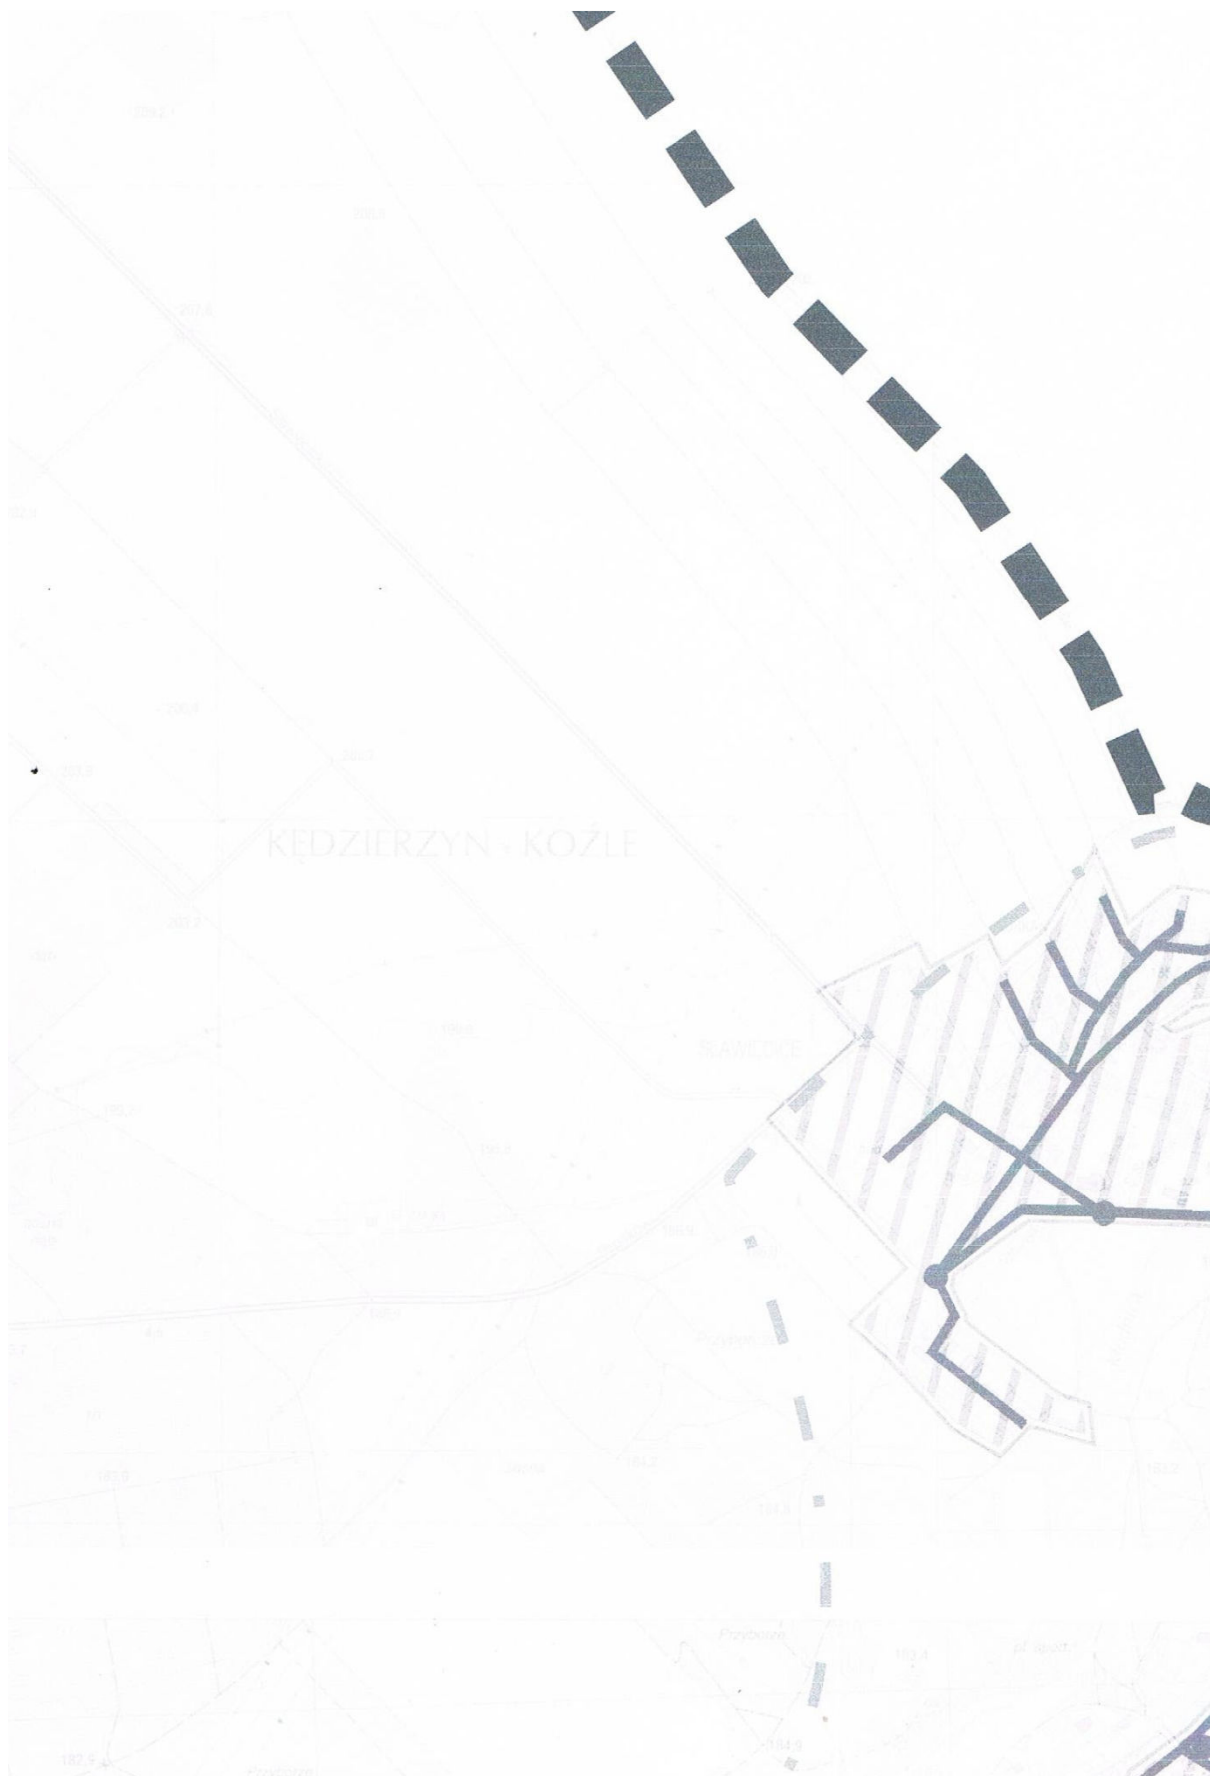

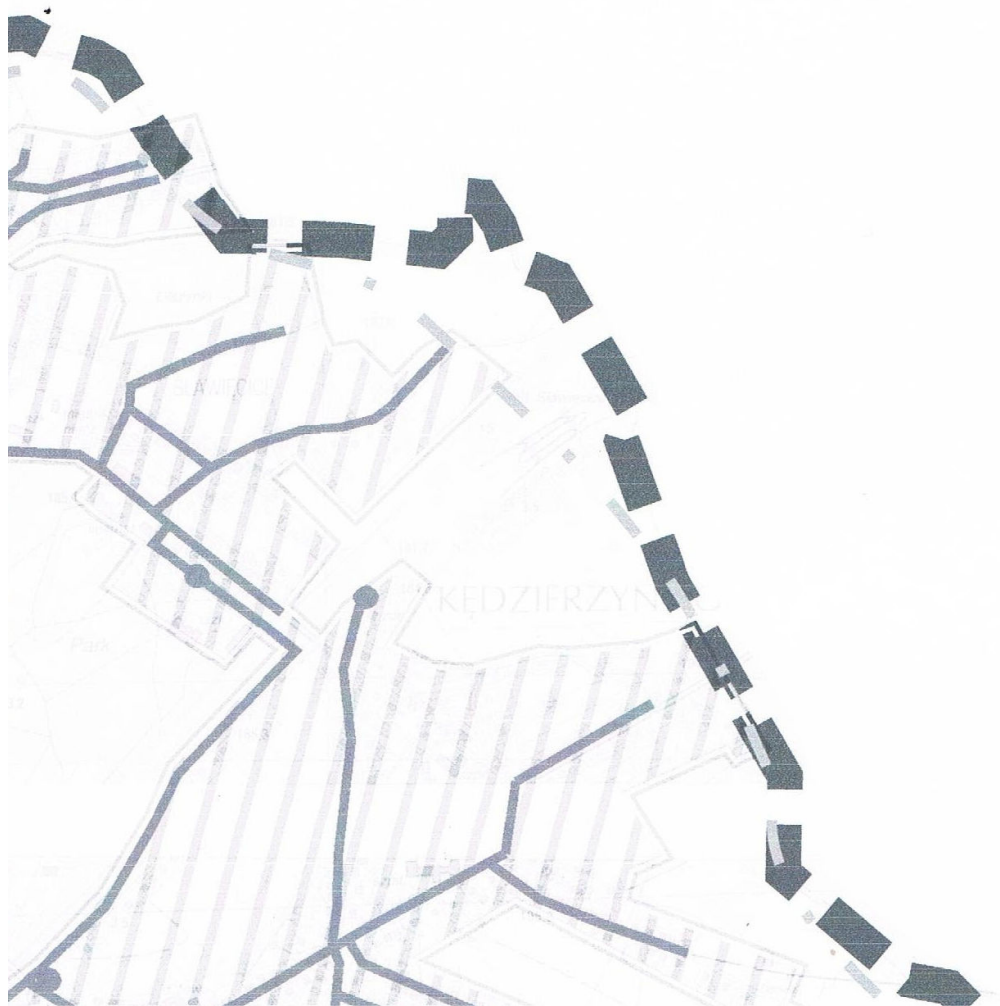










ZYN-KOŹLE








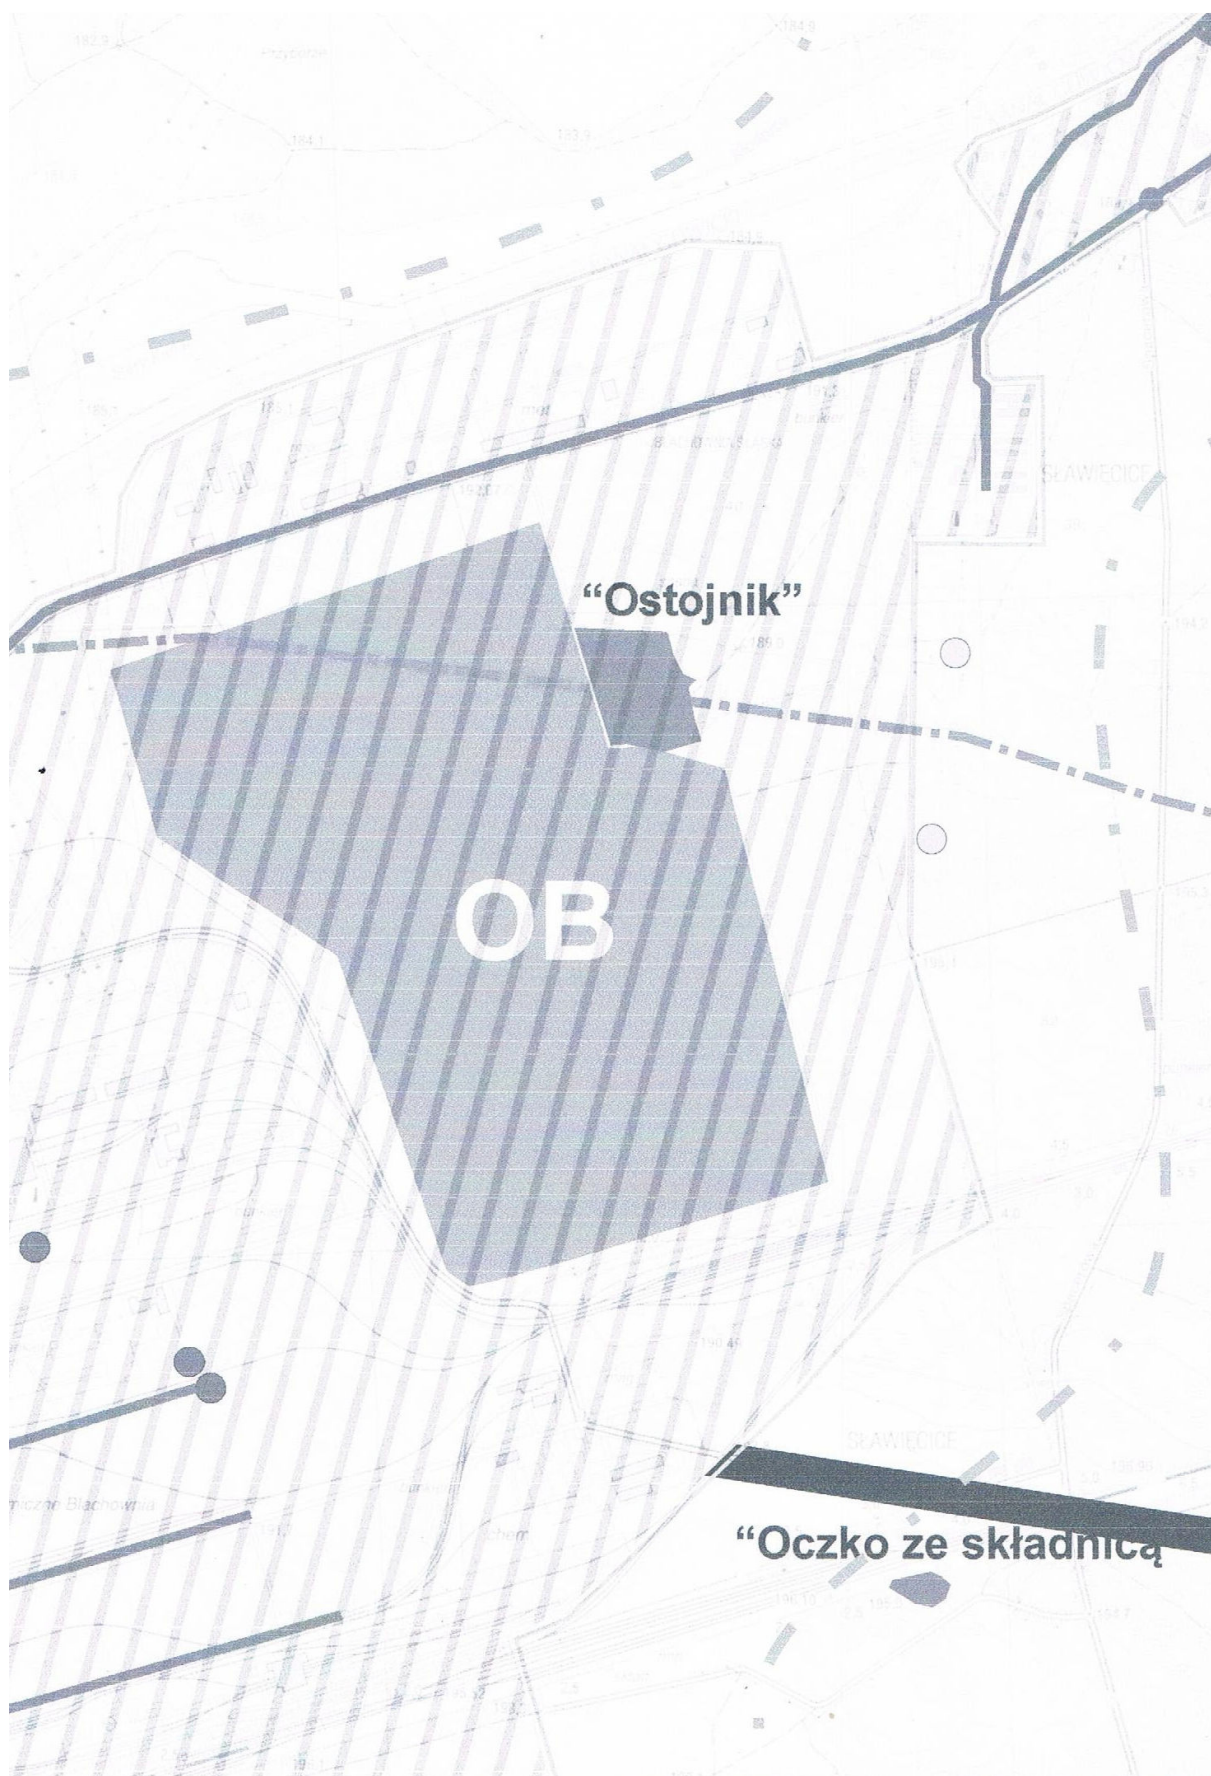






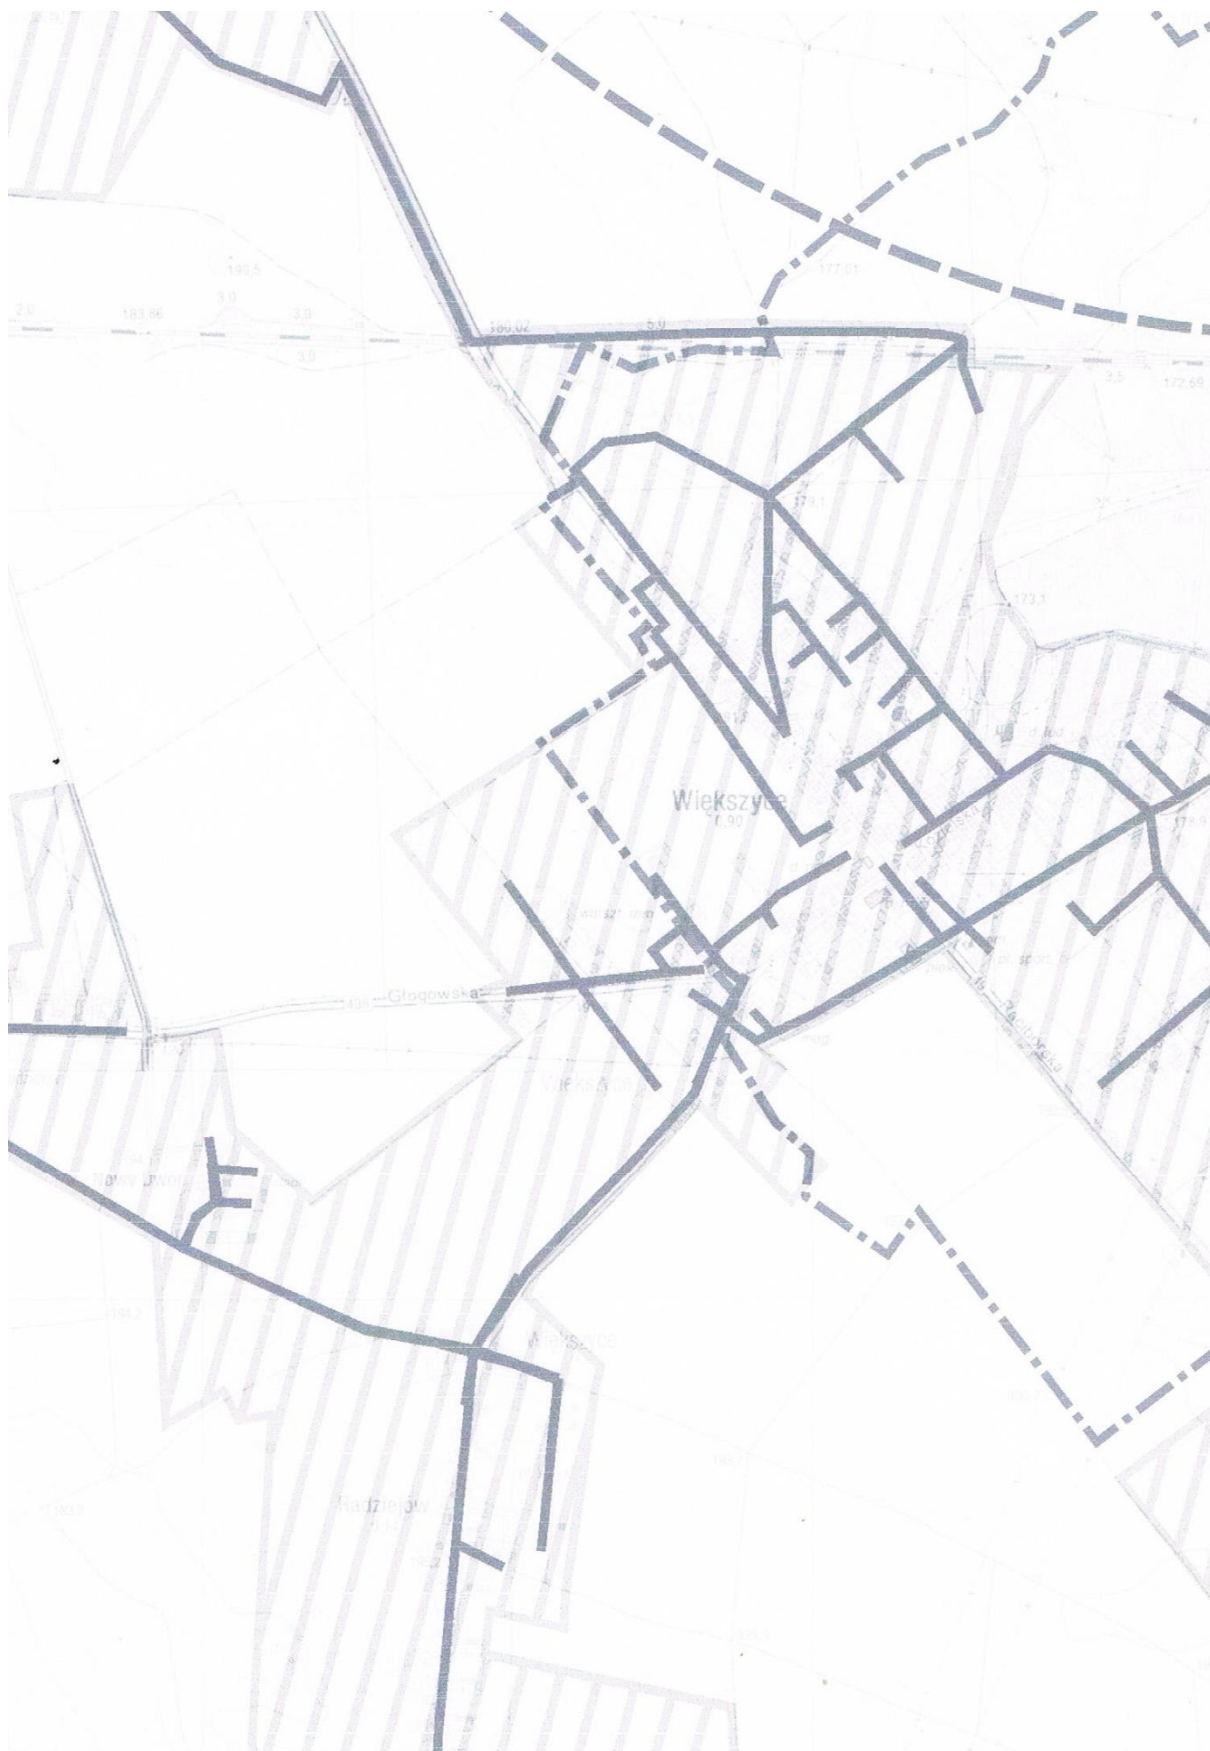







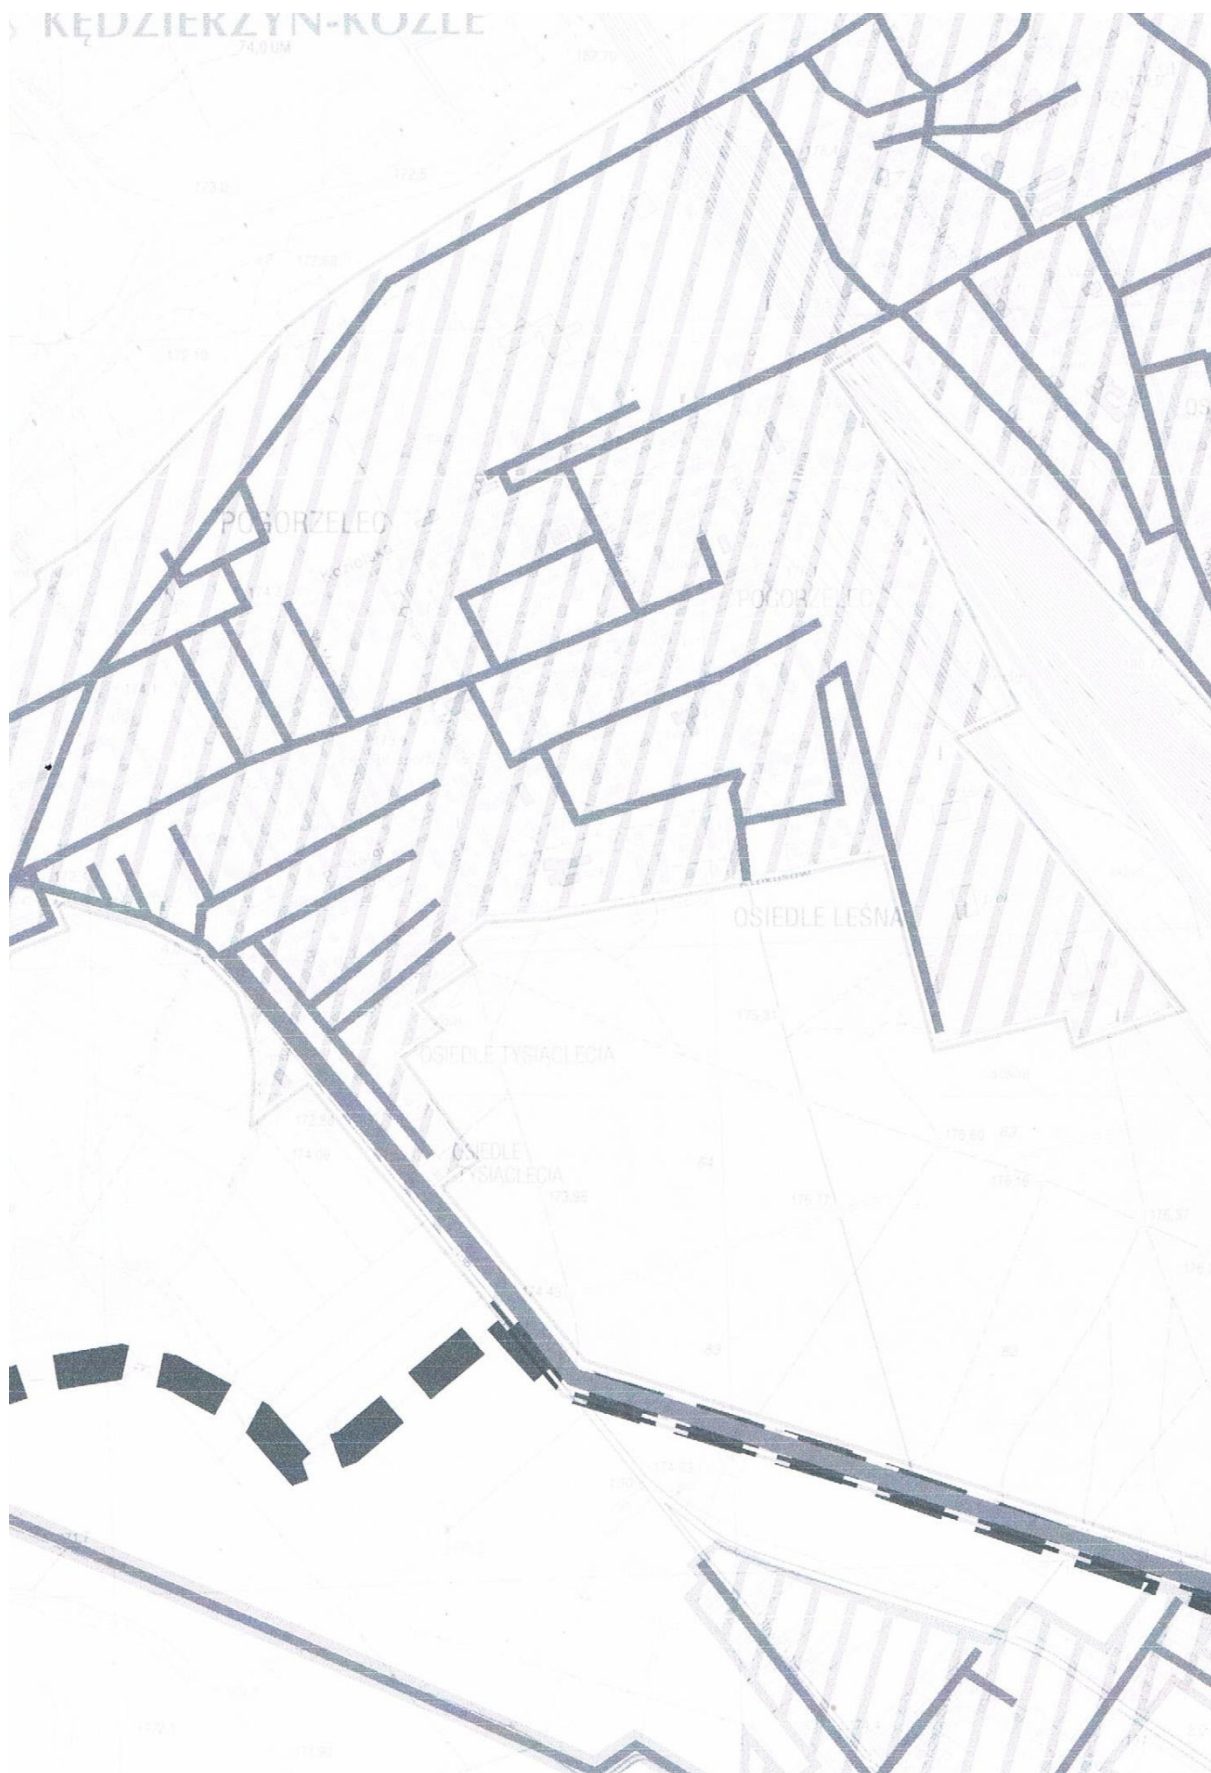



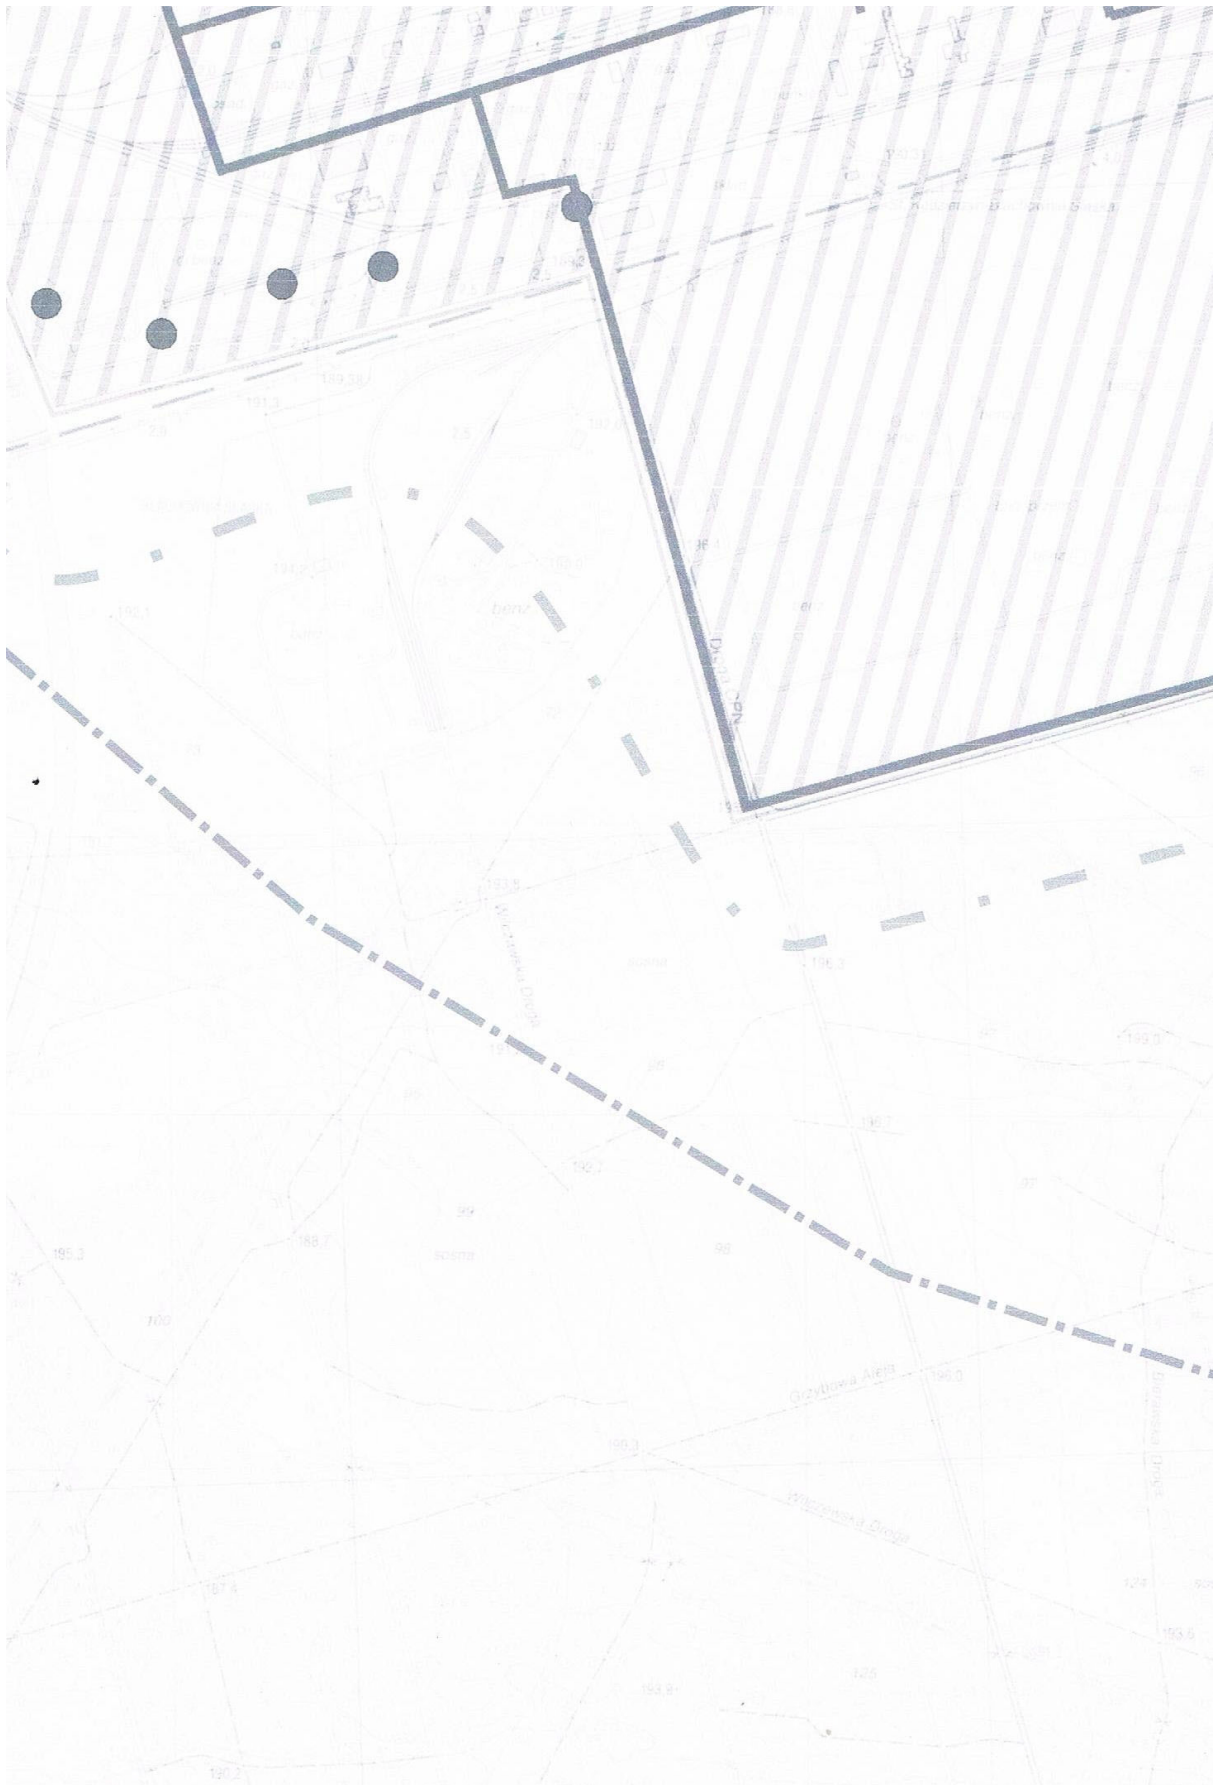


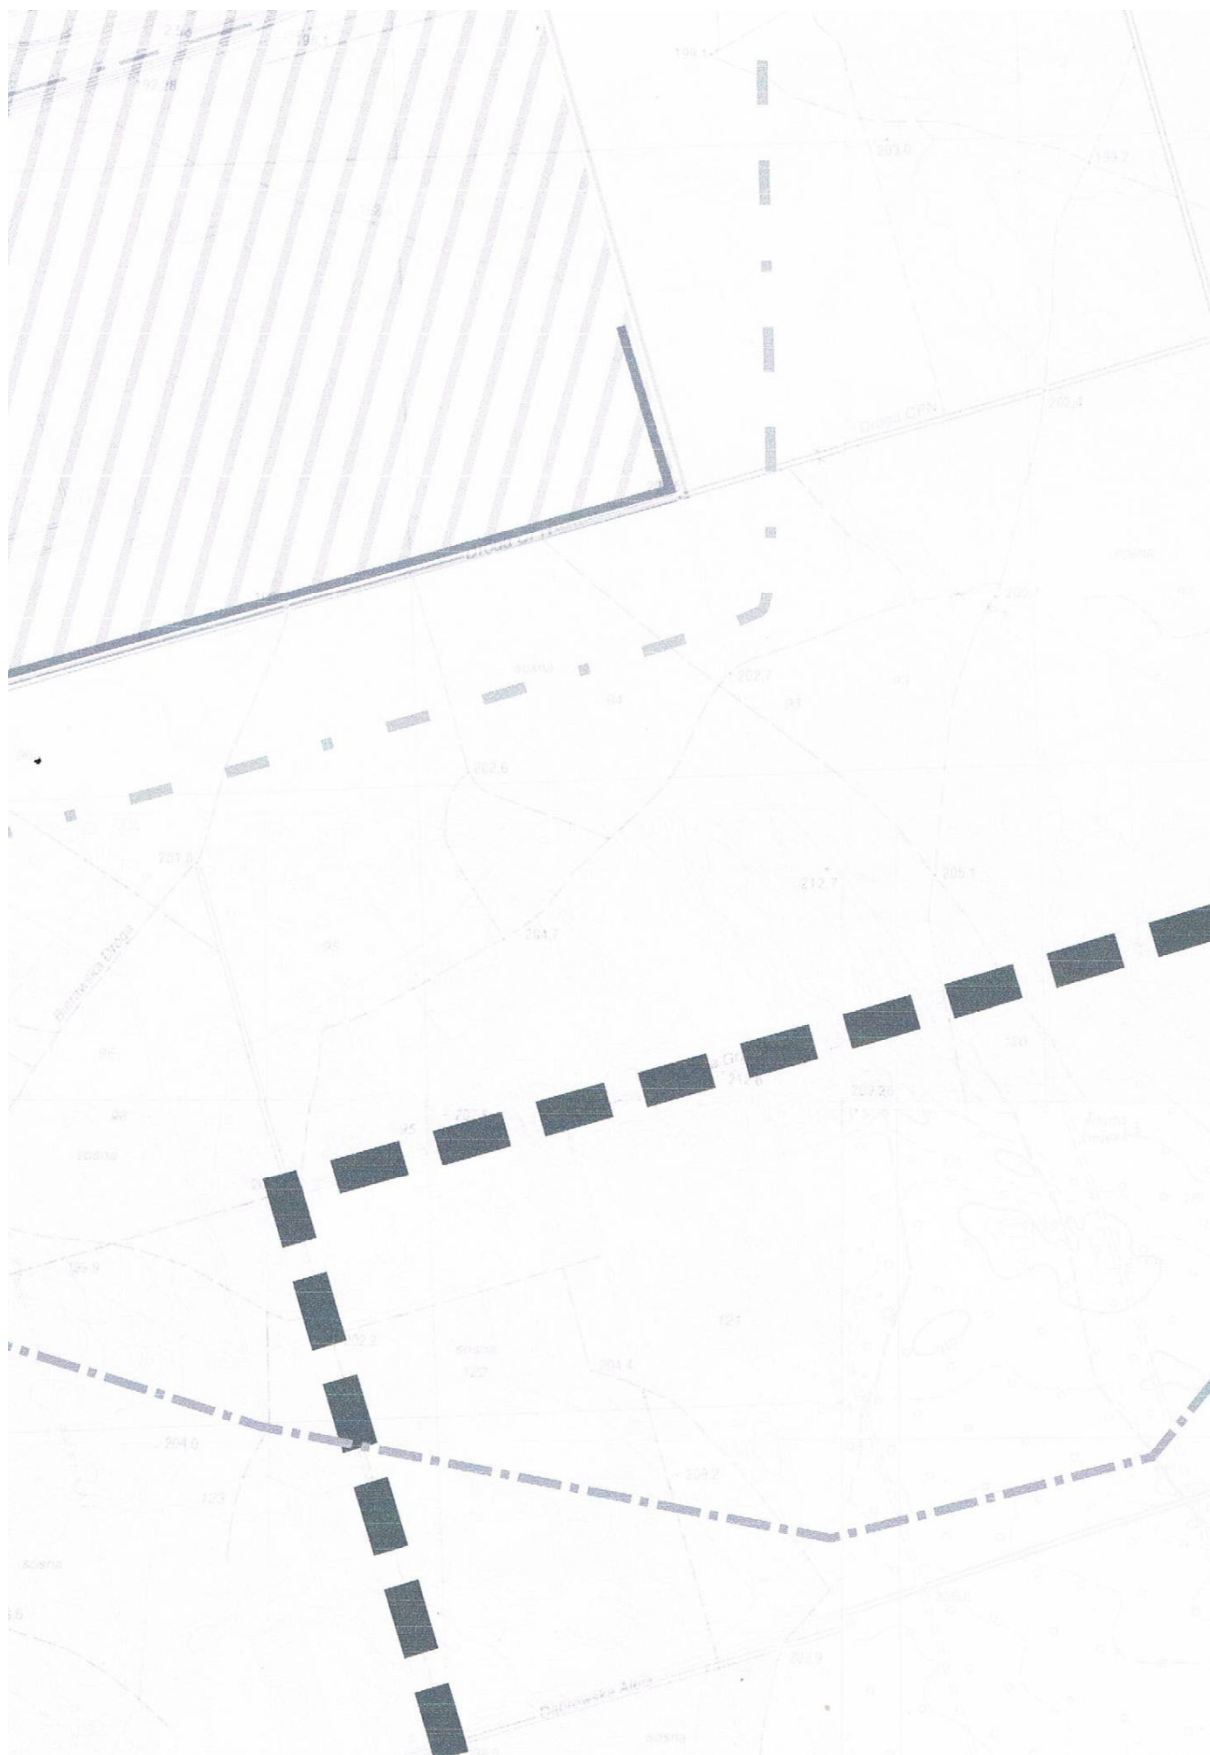







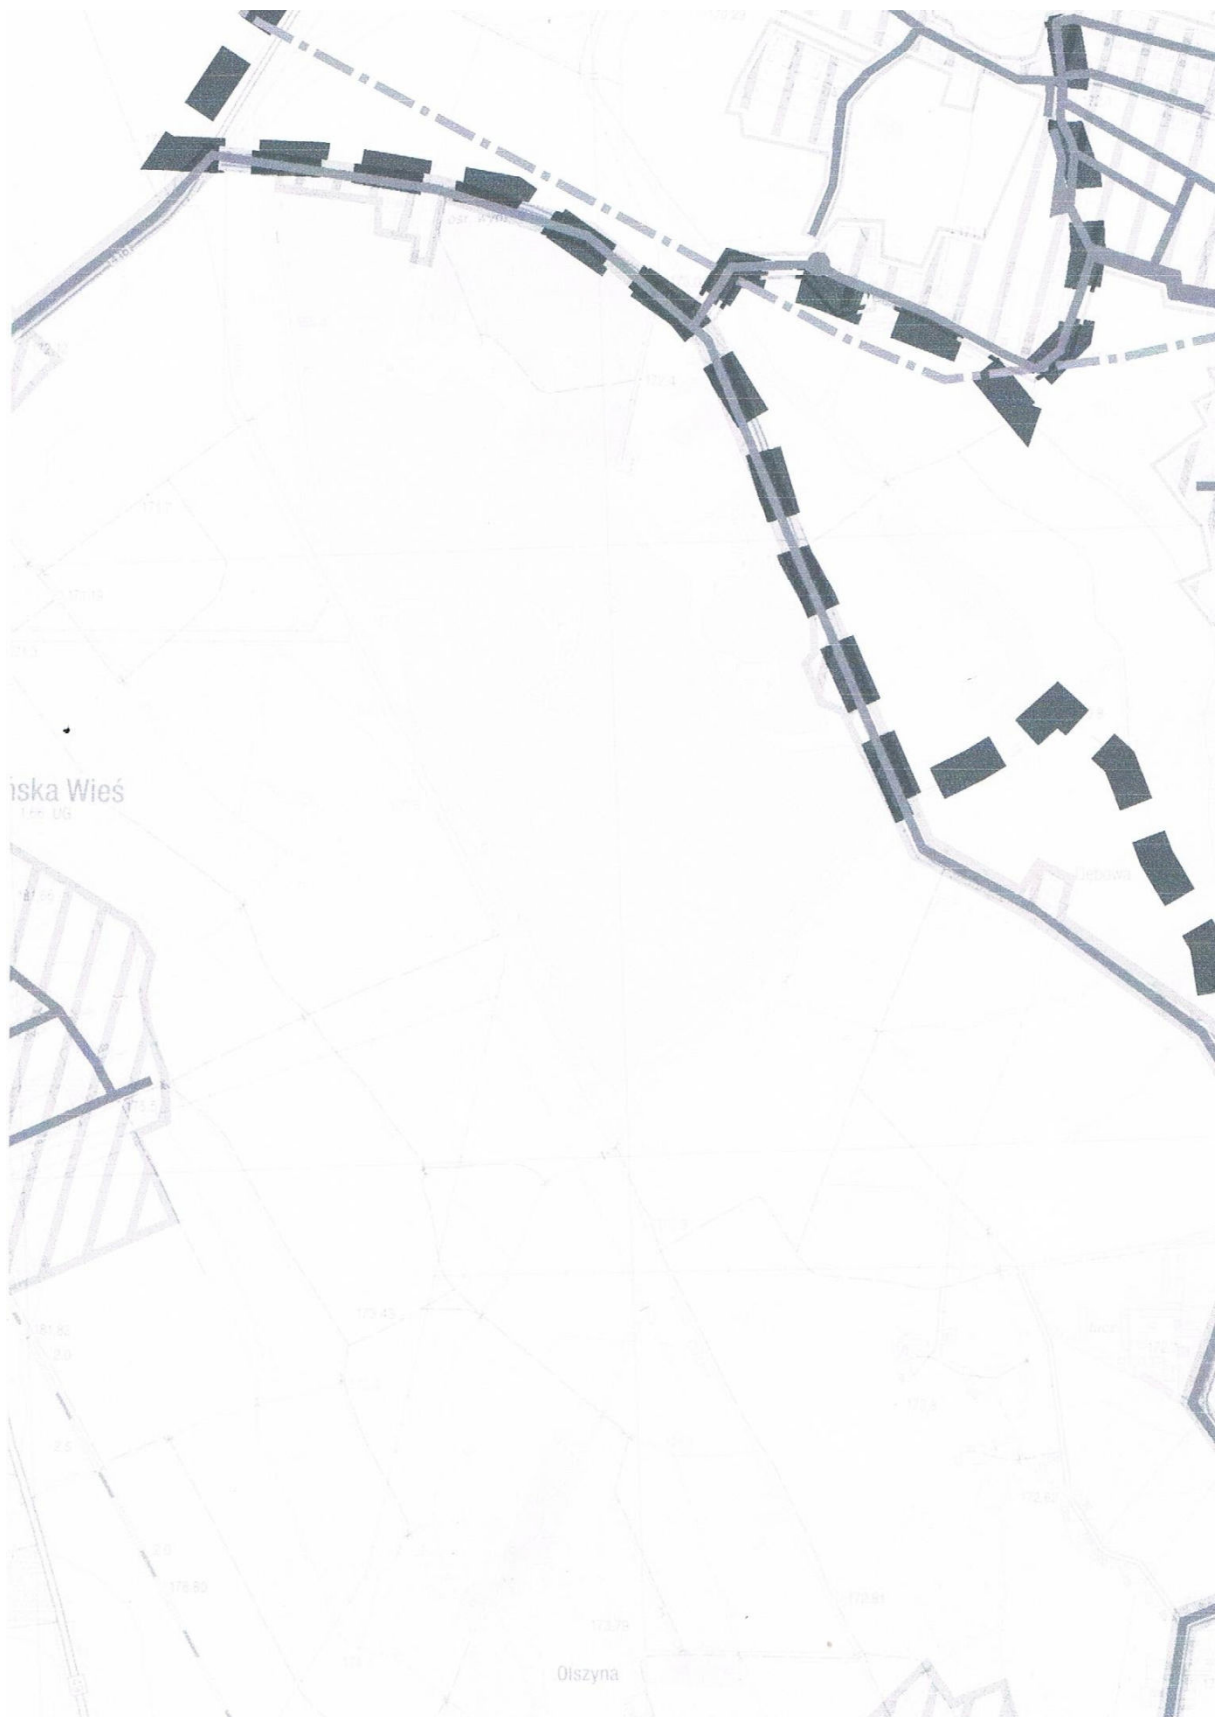








A REŃSKA

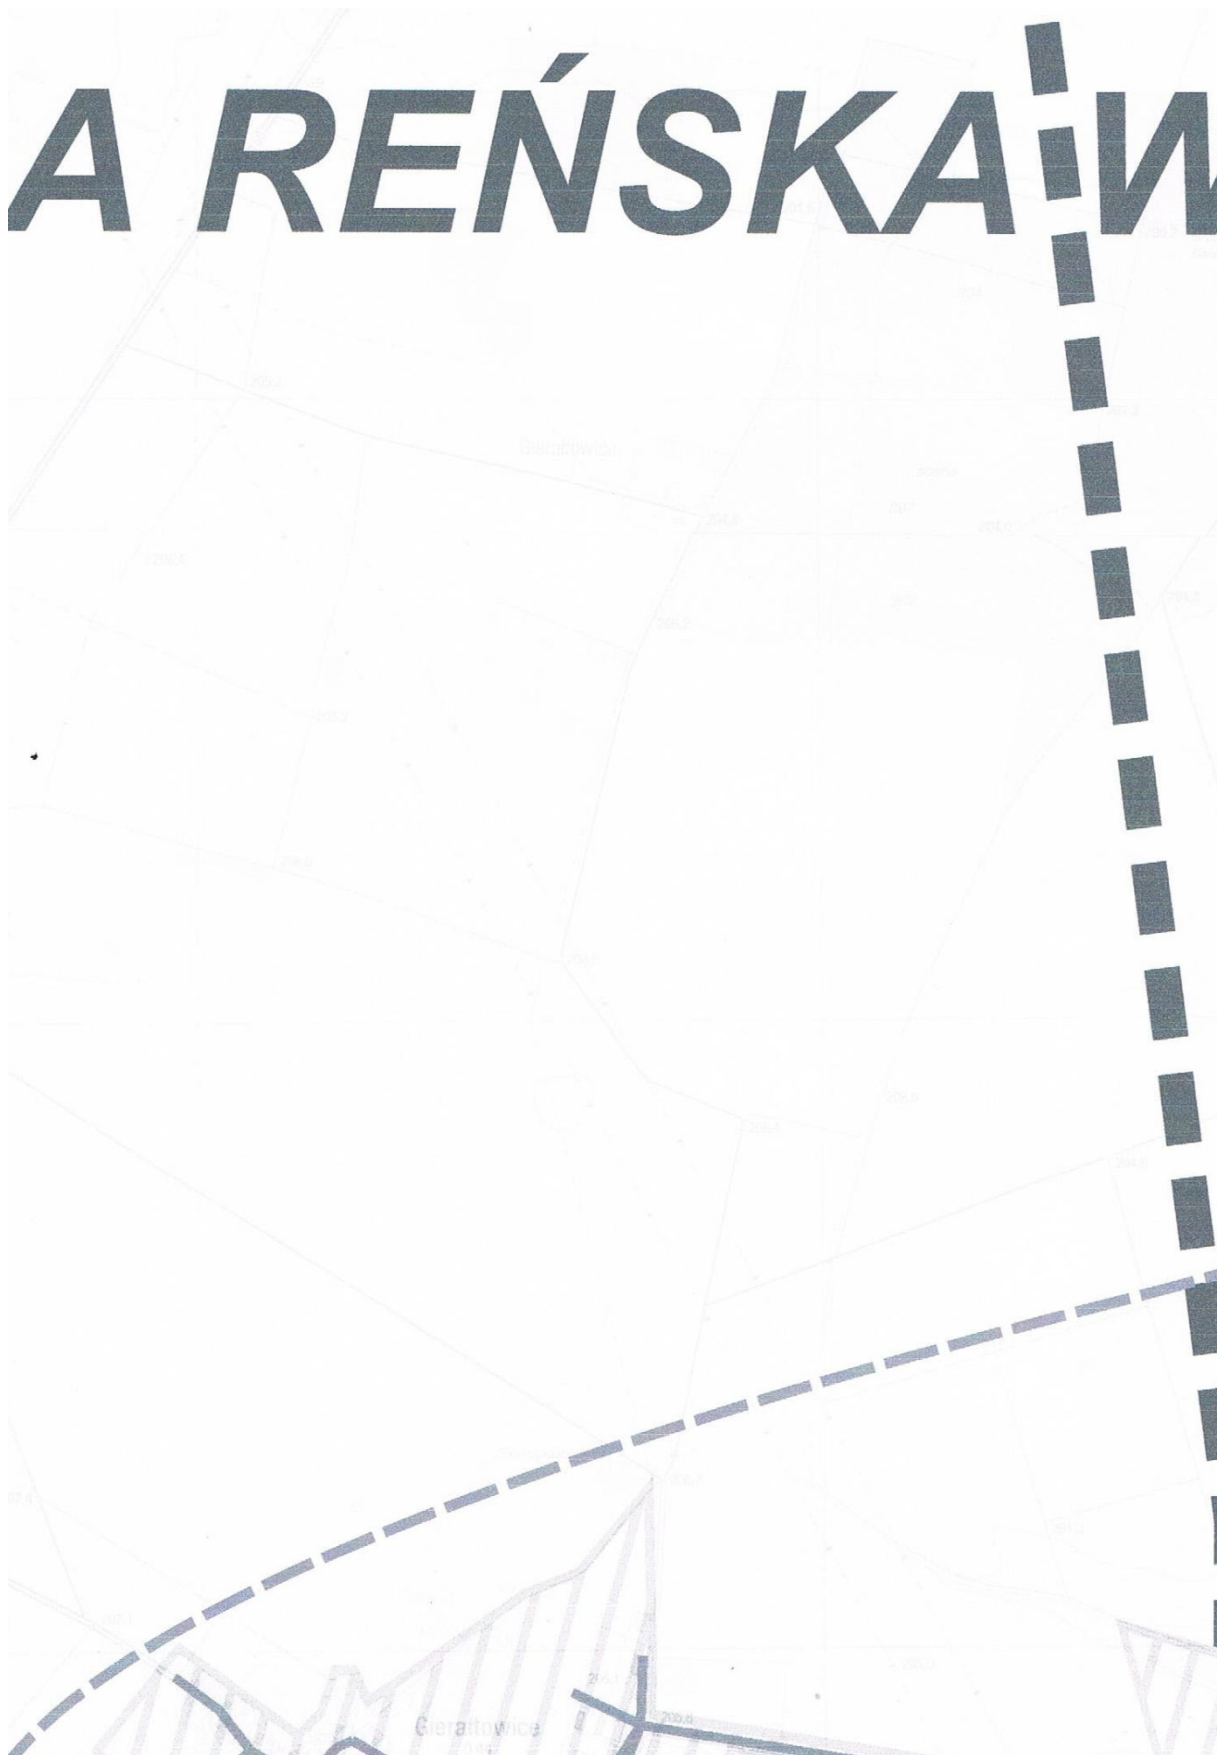

VIEŠ





