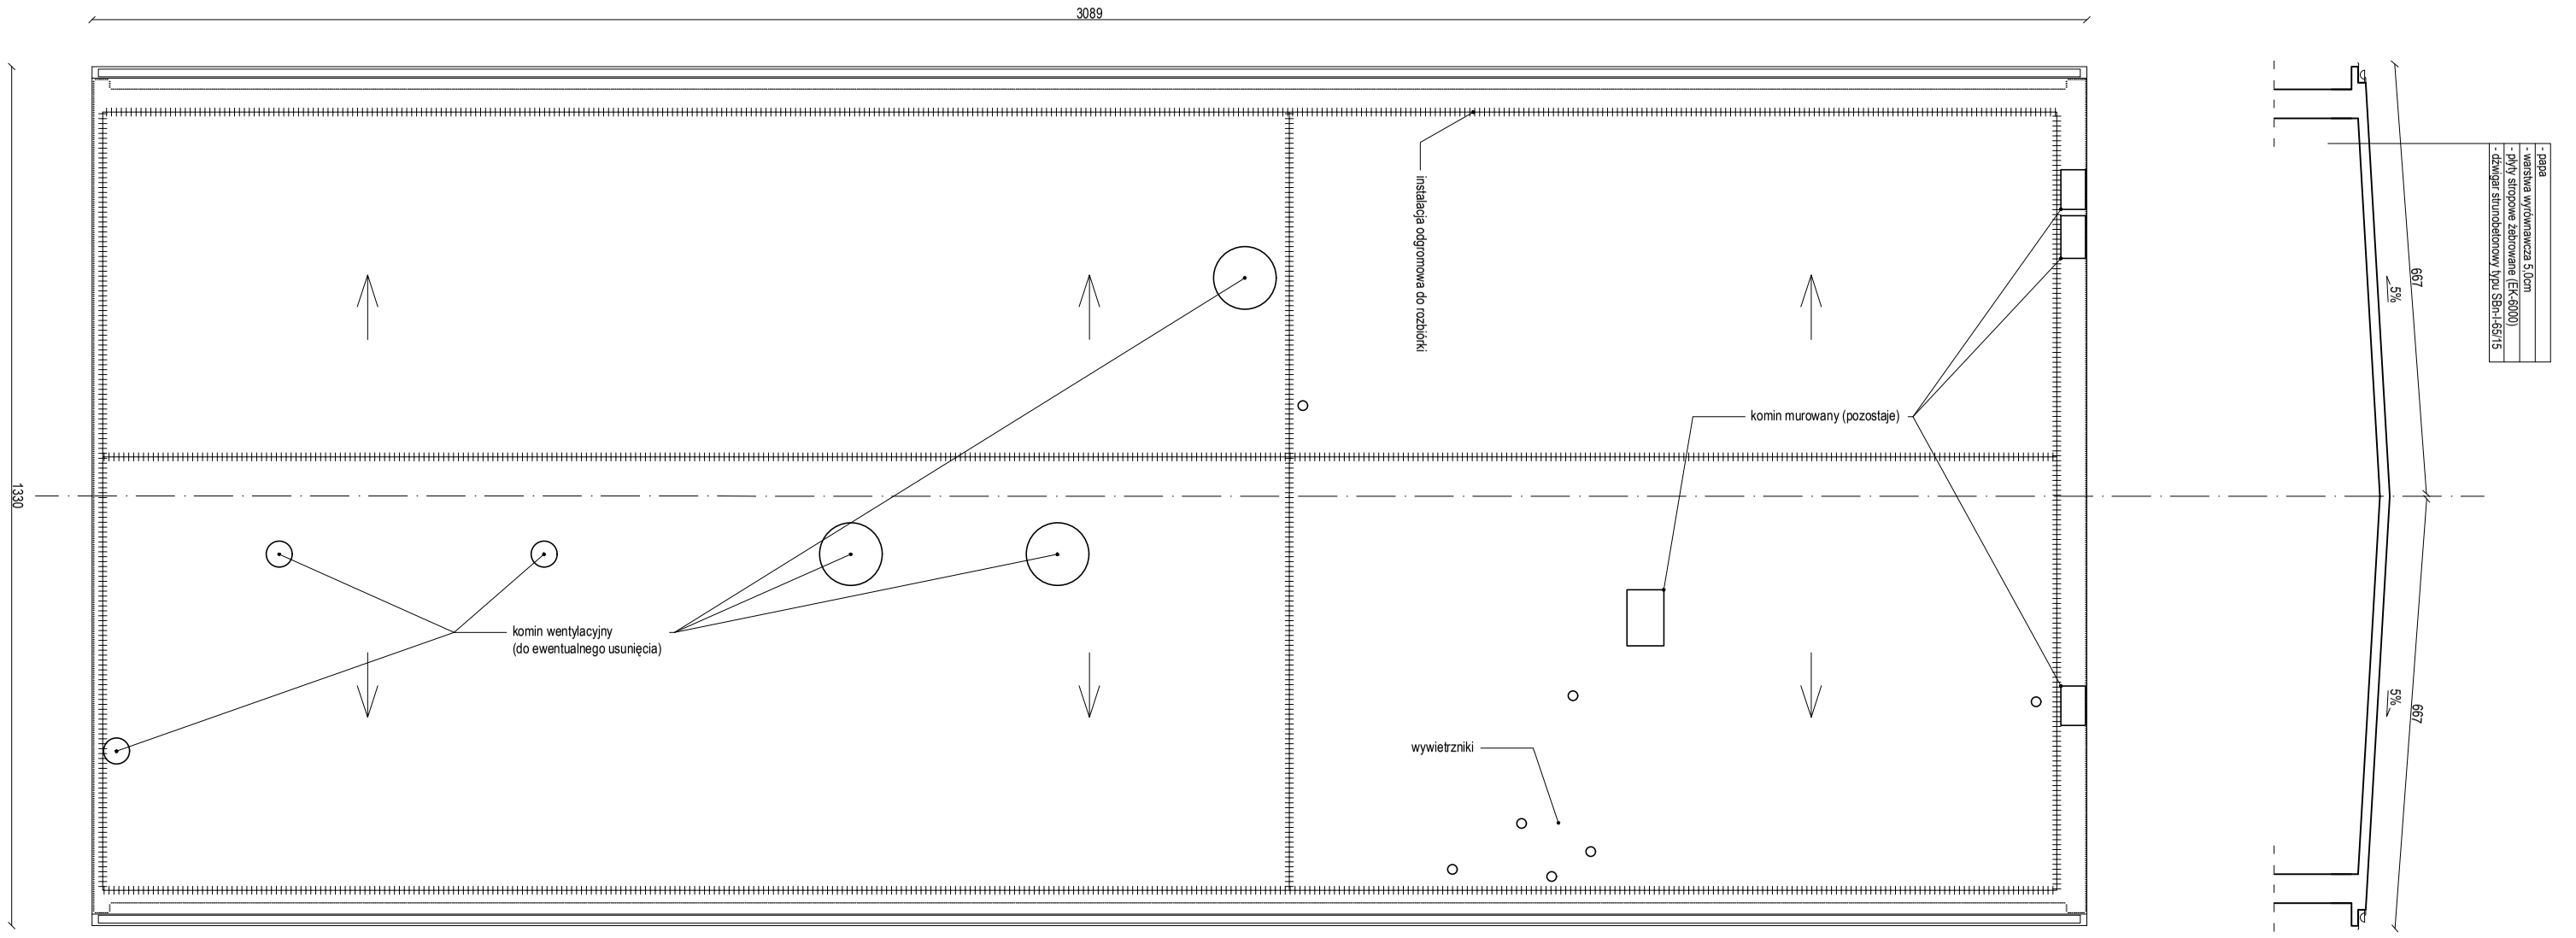

© PRAWA AUTORSKIE ZASTRZEŻONE | © All rights reserved. This drawing is copyright
Projekt ten chroniony jest prawem zgodnie z Ustawń o Prawie Autorskim. Wszelkie udostńpnianie, kopiowanie, zmiany lub wykorzystywanie idei zawartych w projekciebez zgody autora jest zabronione i podlega karze.

MAREK JACUKOWICZ
Obsğuga Inwestycji Budowlanych
ul. Dğuga 16G Zieleniewo, 73-108 Kobylanka
T: [+48] 500 14 55 22
E: marekjacukowicz@gmail.com

INWESTOR
Urząd Marszałkowski Województwa Opolskiego
ul. Piastowska 14
45-082 Opole

PROJEKT	STADIUM	FORMAT	SKALA	DATA
			1:100	09/2021

INWESTYCJA: Przebudowa budynku usługowo-produkcyjnego przy ul. Powstańców Śląskich 12 w Korfantowie.

ADRES: ul. Powstańców Śląskich 12
48-317 Korfant·w
powiat Nyski, woj. Opolskie, gm. Korfant·w - miasto (dz. nr 411/9 obr. Korfant·w)

WYKONAĞ AUTOR: mgr inĞ. **MAREK JACUKOWICZ**
Nr upr. ZAP/0083/WBKb/17
PODPIS:

SPRAWDZIĞ:

TYTUĞ RYS: Rzut dachu - stan istniejŃcy

NR RYS.: 1