


MAPA DO CELÓW PROJEKTOWYCH
w skali 1:500

Województwo: opolskie
Powiat: M. Opole
Jednostka ewidencyjna: 166101_1 Opole
Obręb: 0103 Opole
Działka: 2518, 3326, 2503, 2494
Układ współrzędnych płaskich prostokątnych: PL-2000/6
Układ współrzędnych wysokościowych: PL-EVRF2007-NH
Nie sprawdzano służebności na działce.
GİK.6640.1.1701.2024
Data sporządzenie mapy 16.12.2024
Wykonawca: Geodezja BtM sp. z o.o.
ul. Dubois 5/1
45-070 Opole
tel. 604 090 975

Barbara Trzmielewska
Podpis cyfrowy: Barbara Trzmielewska
Data: 2025-02-06 10:45:48

Poświadczam, że niniejszy dokument został opracowany w wyniku prac geodezyjnych i kartograficznych, których rezultaty zawiera operat techniczny pozytywnie zweryfikowany. Jednocześnie informuję, że jestem świadomy odpowiedzialności karnej za złożenie fałszywego oświadczenia.	
Identyfikator ewidencyjny materiału zasobu	P.1661.2025.127
Organ służby geodezyjnej, który otrzymał zgłoszenie	Prezydent Miasta Opola
Wykonawca prac geodezyjnych	Geodezja BtM sp. z o.o. ul. S. Dubois 5/1 45-070 Opole NIP: 7543129434
Nr oraz data sporządzenia dokumentu zawierającego wynik pozytywnej weryfikacji	Protokół Weryfikacji nr 3 z dnia 03.02.2025
Imię i nazwisko oraz nr uprawnień zawodowych kierownika prac	GEODETA UPRAWNIONY Inż. Barbara Trzmielewska nr upr. 17949

Załącznik
do pozwolenia

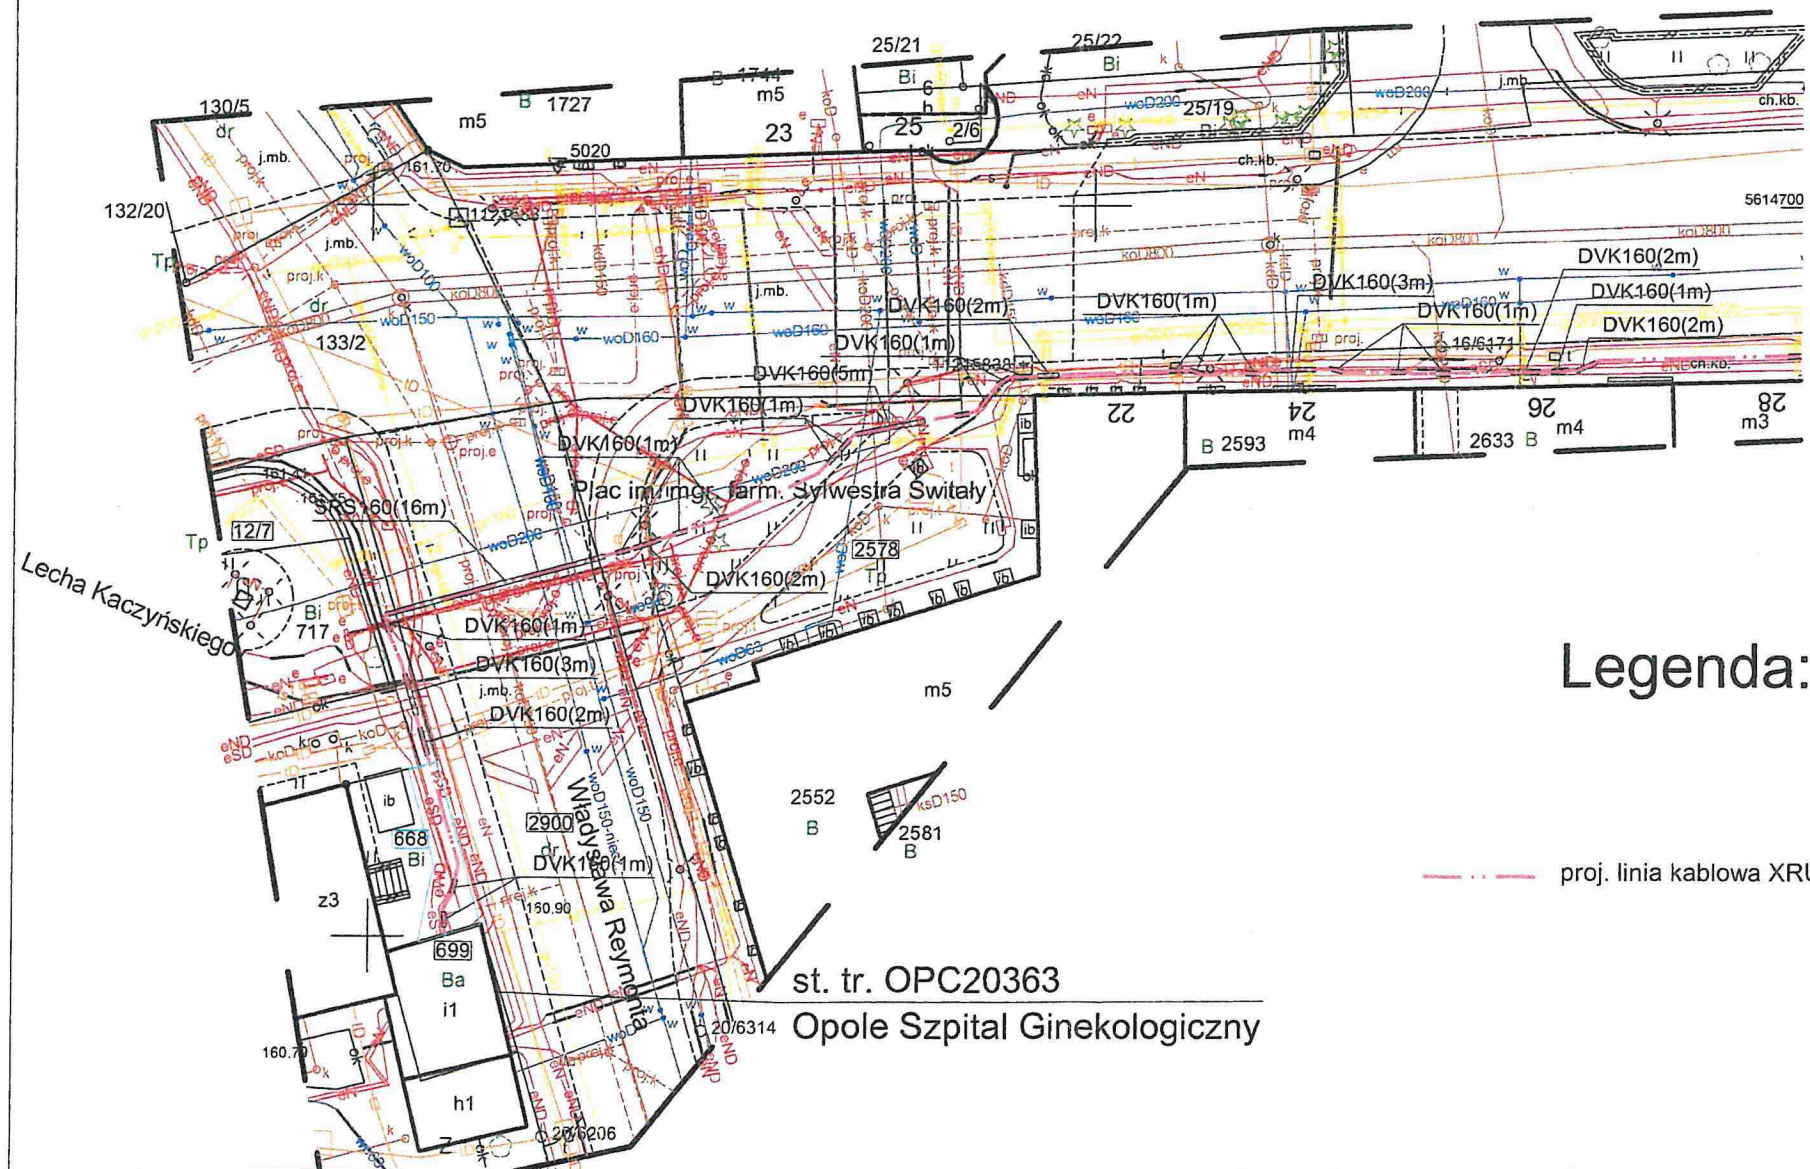

Legenda:

proj. linia kablowa XRUHAKXS 3x(1x120/25mm²)

ZPU SŁEZIONA Zakład Projektowo-Usługowy Zbigniew Słeziona ul. Kręta 8 45-441 Opole, BIURO@zpu.co tel. +48 601436822		
projektant	nr uprawnień	podpis
mgr inż. Tomasz Słeziona	OPL/2338/PBE/23	
sprawdzający		
inż. Zbigniew Słeziona	152/79/OP	
inwestor	TAURON Dystrybucja Spółka Akcyjna ul. Podgórska 25 31-035 Kraków	
inwestycja	PRZEBUDOWA KABLOWEJ LINII 15kV RELACJI GPZ ŚWIATOWIDA - ZKSN974 NA ODCINKU OD ST. TR. OPOLE SZPITAL GINEKOLOGICZNY (OPC20363) DO ST. TR. OPOLE KINO KRAKÓW (OPC20882) OPOLE, UL. OZIMSKA DZ. NR 166101_1.0103.2494, 166101_1.0103.2421, 166101_1.0103.2472, 166101_1.0103.2480, 166101_1.0103.2503, 166101_1.0103.2518, 166101_1.0103.3326, 166101_1.0103.2578, 166101_1.0103.127, 166101_1.0103.699, 166101_1.0103.668, 166101_1.0103.3314, 166101_1.0103.3304	
tytuł rysunku	PLAN ZAGOSPODAROWANIA TERENU PLAN SIECI ELEKTROENERGETYCZNEJ 15kV PRZY UL. WŁADYSŁAWA REYMONTA, OZIMSKIEJ, STANISŁAWA DUBOIS, KATOWICKIEJ	
skala	faza	data
1:500	PB	07.2025
branża	nr projektu	nr rysunku
elektryczna		E1.0