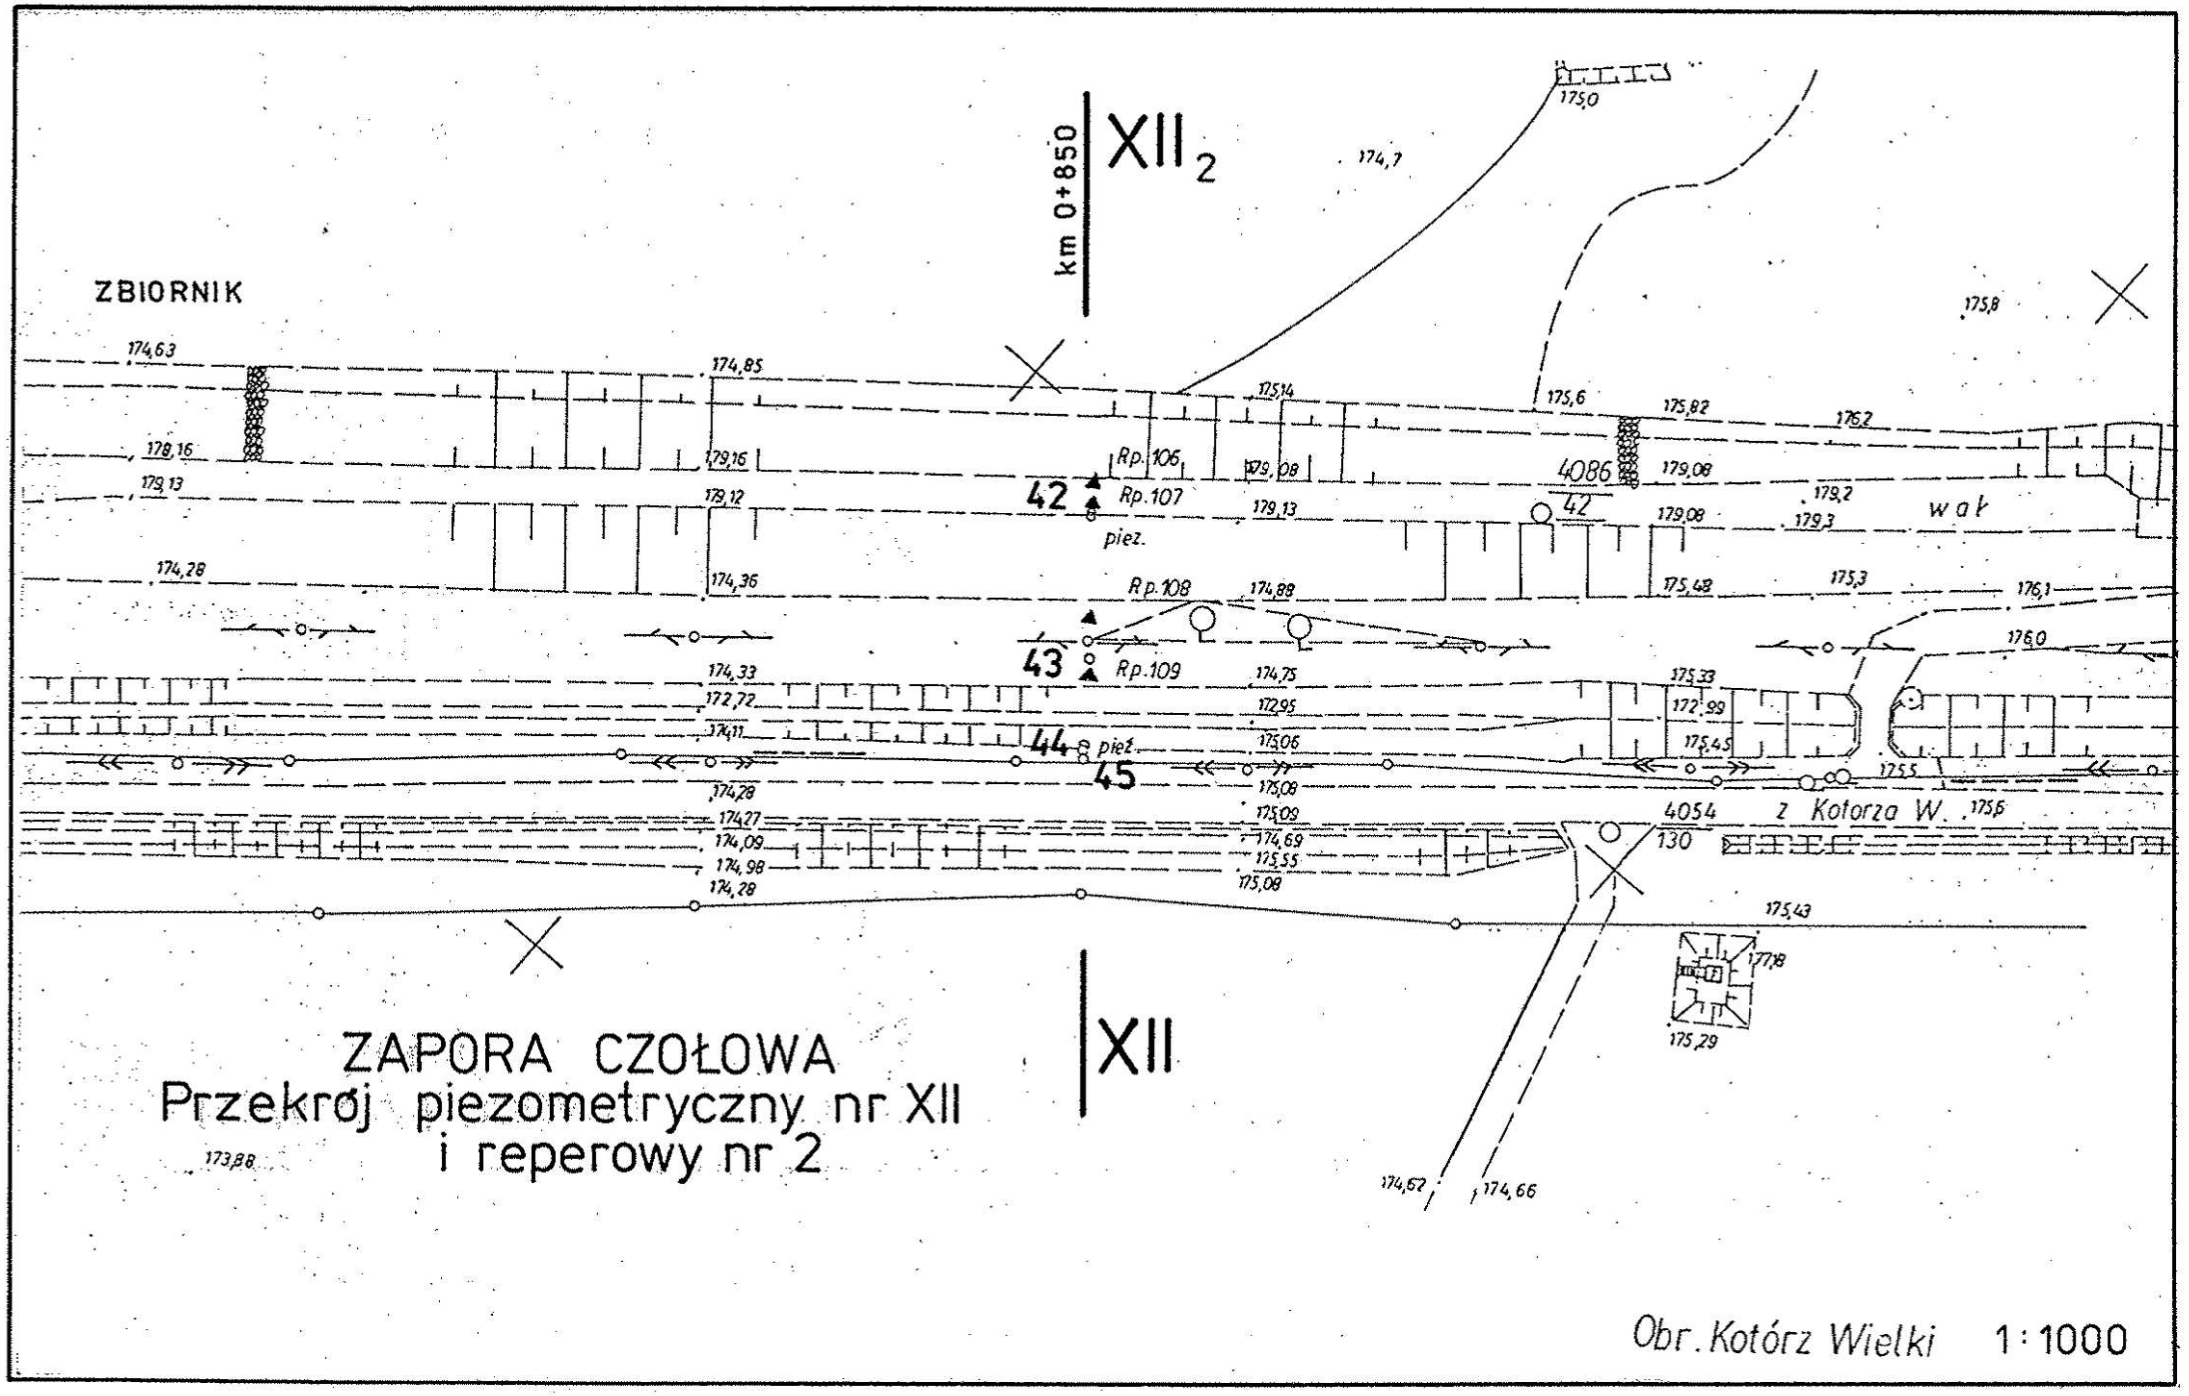
ZBIORNIK
km 0+850
XII2
XII
Rp.106
Rp.107
Rp.108
Rp.109
piez.
42
43
44
45
4086
4054
130
wał
z Kotorza W.
ZAPORA CZOŁOWA
Przekrój piezometryczny nr XII
i reperowy nr 2
Obr. Kotórz Wielki 1:1000