



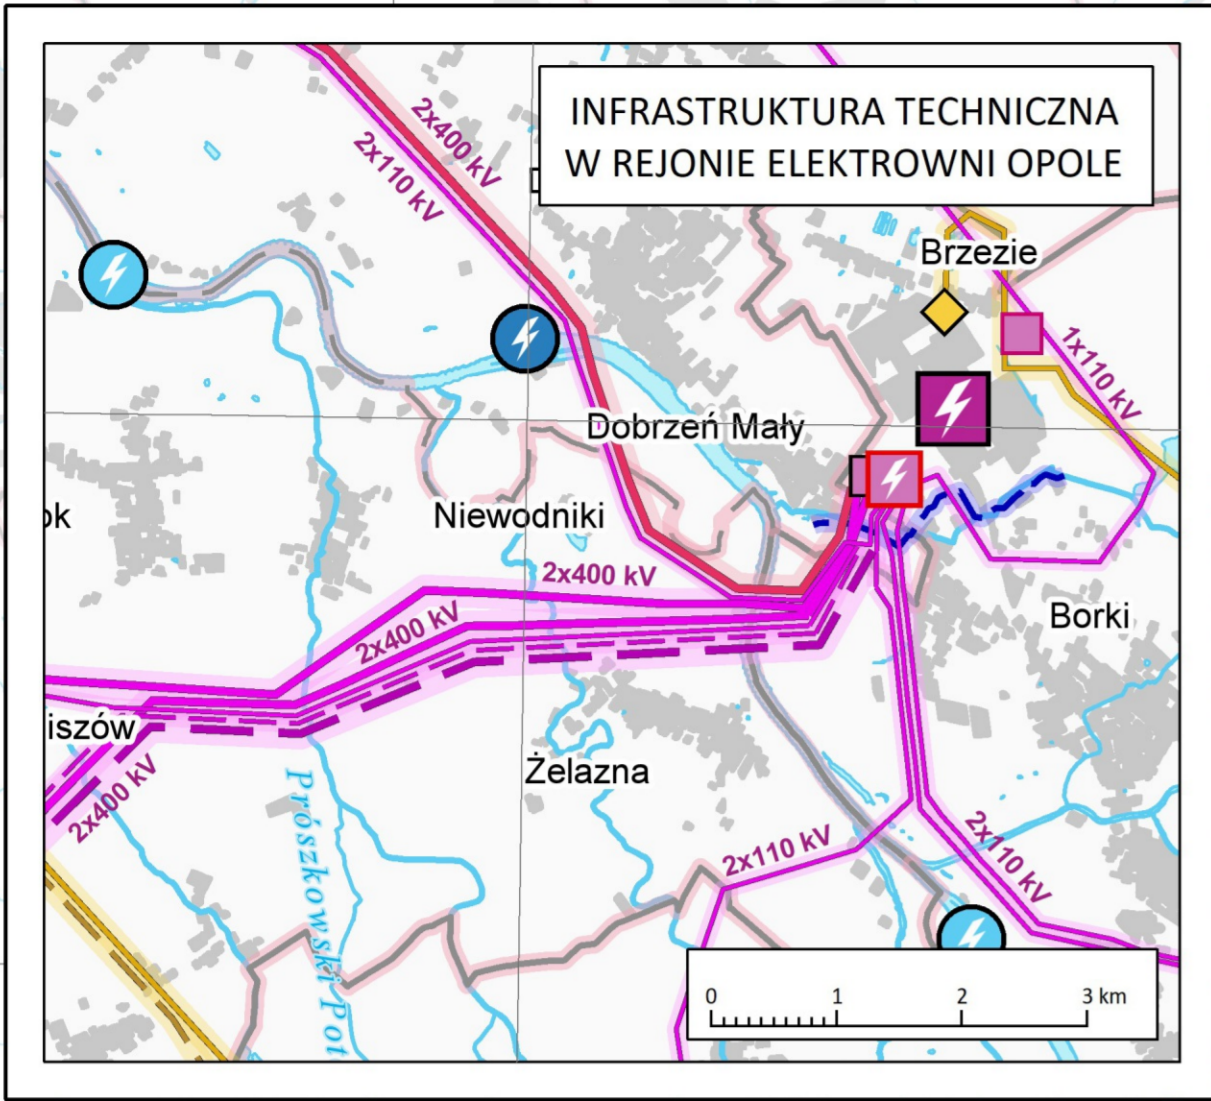

PLAN ZAGOSPODAROWANIA PRZESTRZENNEGO WOJEWÓDZTWA OPOLSKIEGO

POLITYKA ROZWOJU INFRASTRUKTURY TECHNICZNEJ

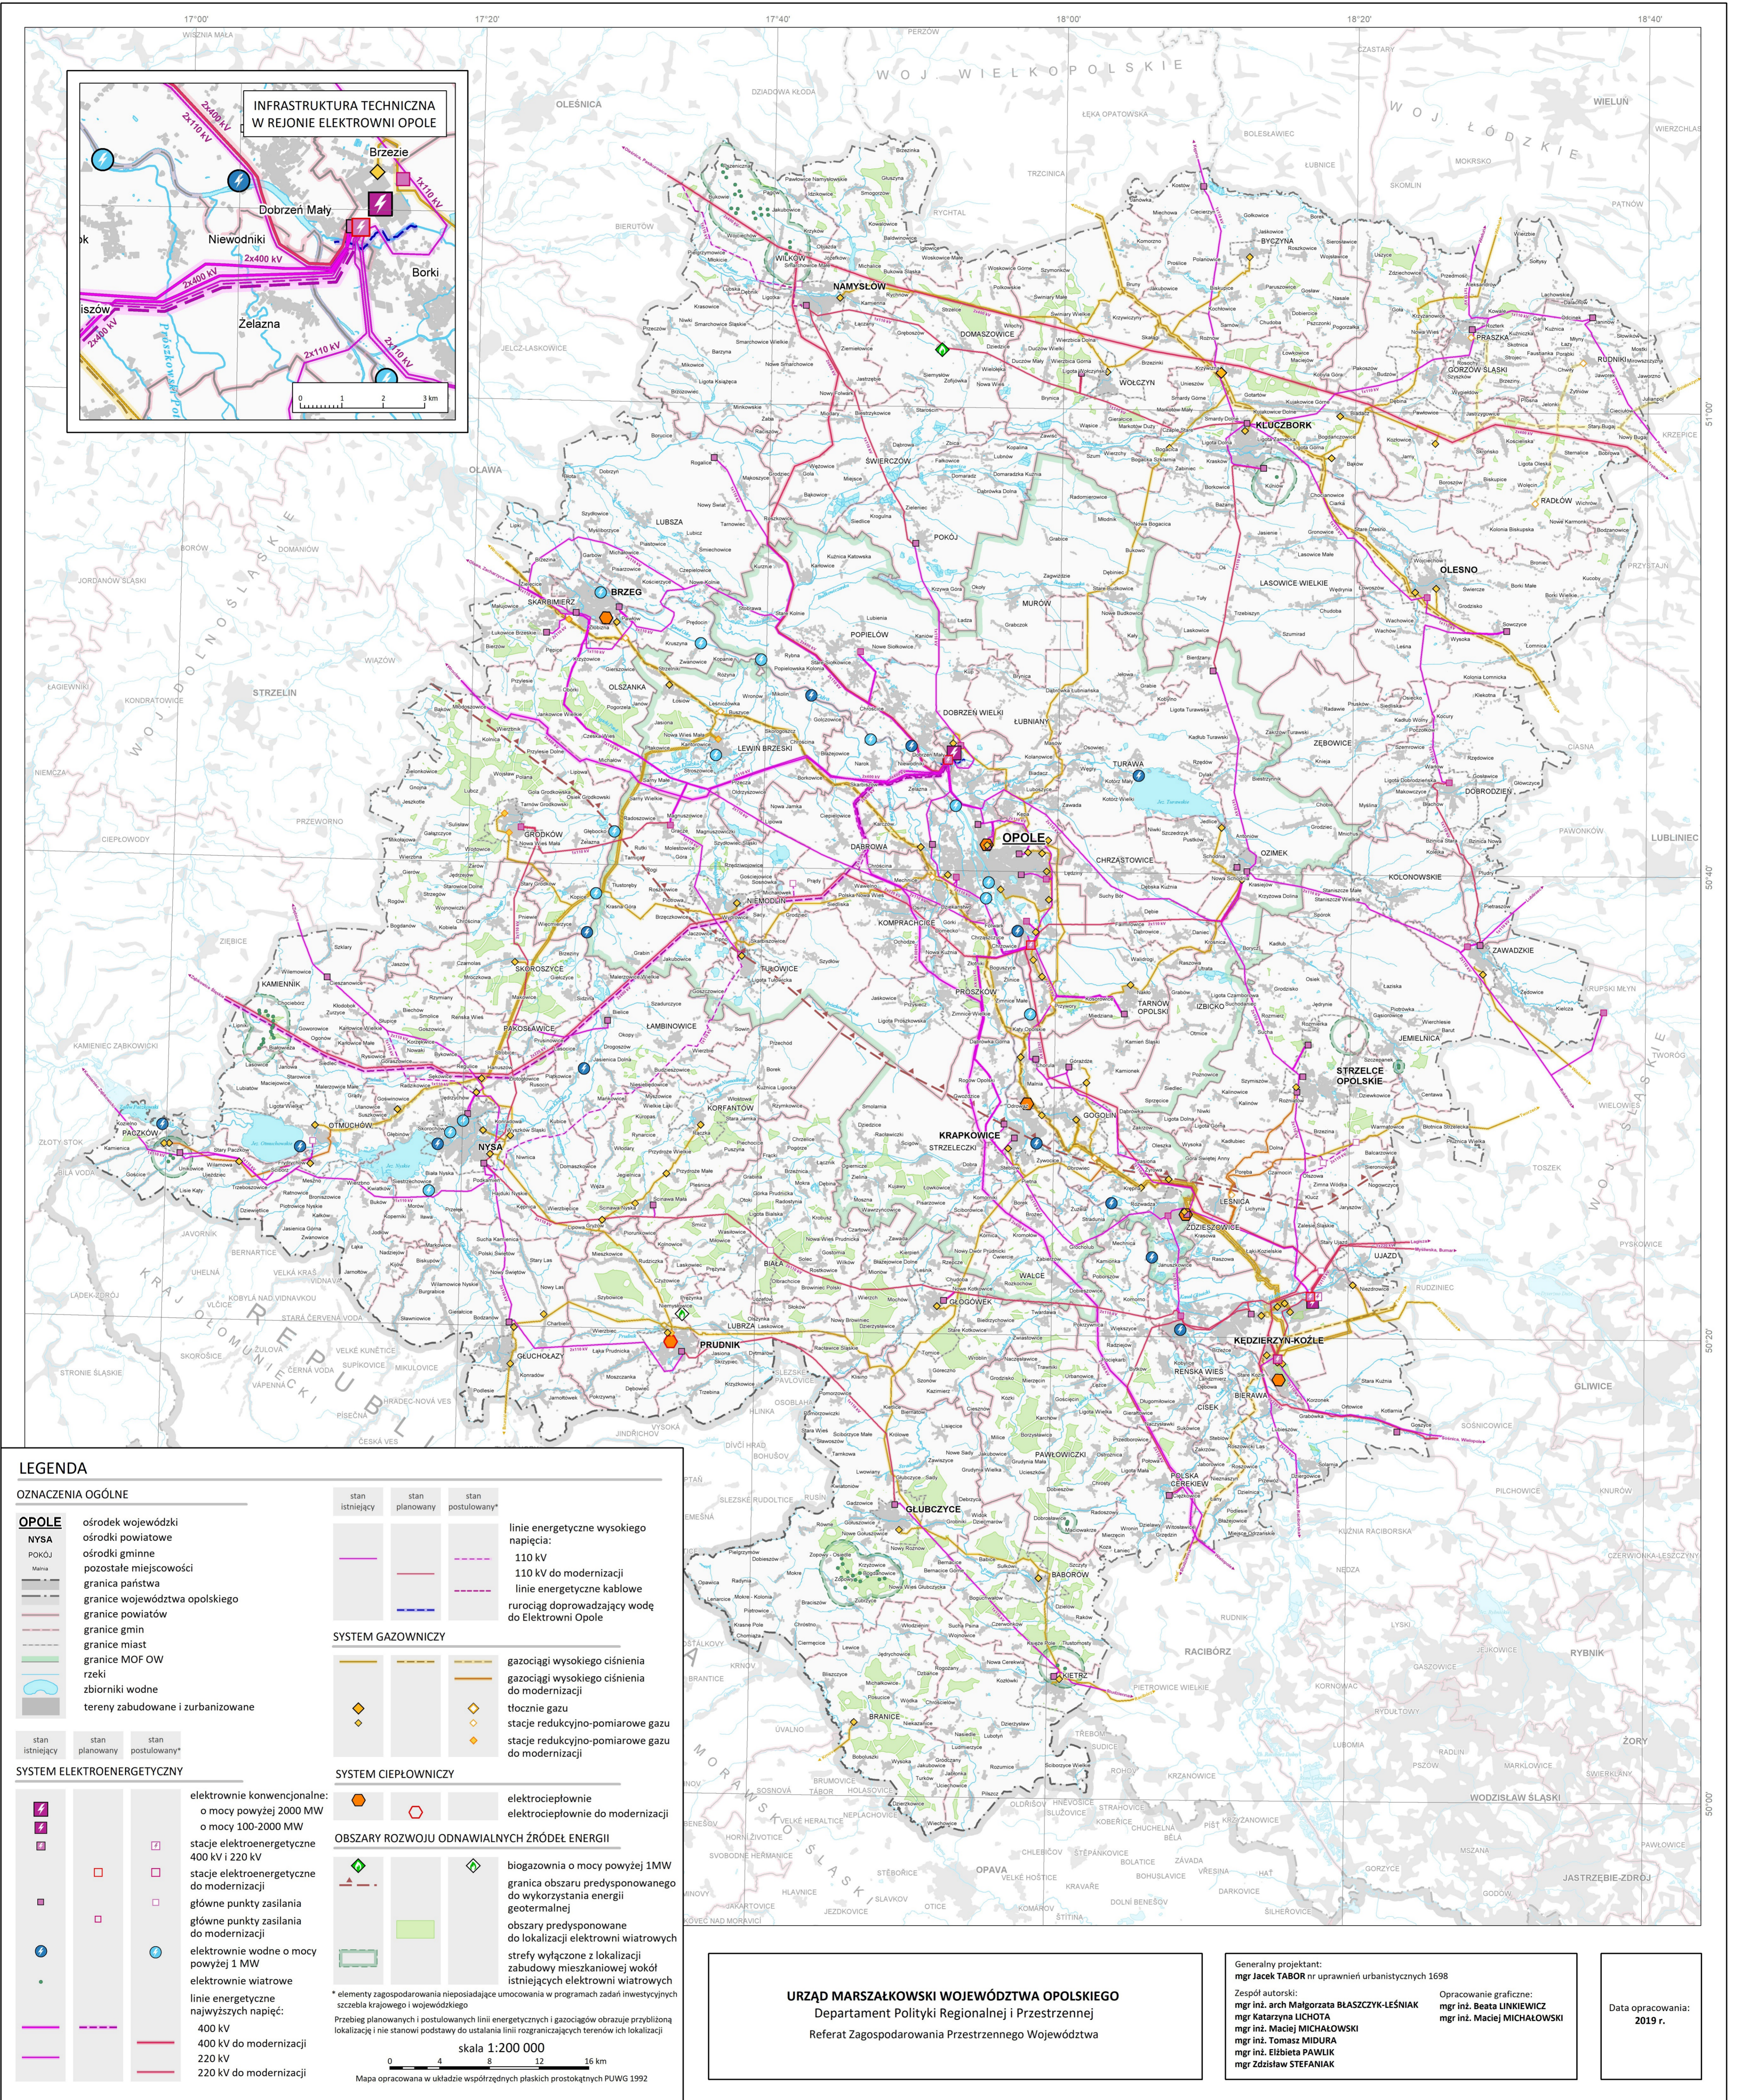

LEGENDA

OZNACZENIA OGÓLNE

- OPOLE** ośrodek wojewódzki
- NYSA** ośrodki powiatowe
- POKOJ** ośrodki gminne
- pozostałe miejscowości
- granica państwa
- granice województwa opolskiego
- granice powiatów
- granice gmin
- granice miast
- granice MOF OW
- rzeki
- zbiorniki wodne
- tereny zabudowane i zurbanizowane

- | stan istniejący | stan planowany | stan postulowany* |
|-----------------|----------------|-------------------|
| [Symbol] | [Symbol] | [Symbol] |
| [Symbol] | [Symbol] | [Symbol] |
| [Symbol] | [Symbol] | [Symbol] |
- linie energetyczne wysokiego napięcia:
110 kV
110 kV do modernizacji
- linie energetyczne kablowe rurociąg doprowadzający wodę do Elektrowni Opole

- #### SYSTEM GAZOWNICZY
- | | | |
|----------|----------|----------|
| [Symbol] | [Symbol] | [Symbol] |
| [Symbol] | [Symbol] | [Symbol] |
| [Symbol] | [Symbol] | [Symbol] |
- gazociągi wysokiego ciśnienia
gazociągi wysokiego ciśnienia do modernizacji
tłocznie gazu
stacje redukcyjno-pomiarowe gazu
stacje redukcyjno-pomiarowe gazu do modernizacji

- #### SYSTEM CIEPLOWNICZY
- | | |
|----------|----------|
| [Symbol] | [Symbol] |
| [Symbol] | [Symbol] |
- elektrociepłownie
elektrociepłownie do modernizacji

- #### OBSZARY ROZWOJU ODNAWIALNYCH ŹRÓDEŁ ENERGII
- | | |
|----------|----------|
| [Symbol] | [Symbol] |
| [Symbol] | [Symbol] |
- biogazownia o mocy powyżej 1MW
granica obszaru predisponowanego do wykorzystania energii geotermalnej
obszary predisponowane do lokalizacji elektrowni wiatrowych
strefy wyłączone z lokalizacji elektrowni wiatrowych
zabudowy mieszkaniowej wokół istniejących elektrowni wiatrowych
- * elementy zagospodarowania nieposiadające umocowania w programach zadań inwestycyjnych szczebla krajowego i wojewódzkiego
Przebieg planowanych i postulowanych linii energetycznych i gazociągów obrazuje przybliżoną lokalizację i nie stanowi podstawy do ustalania linii rozgraniczających terenów ich lokalizacji
- skala 1:200 000
- Mapa opracowana w układzie współrzędnych płaskich prostokątnych PUWG 1992

URZĄD MARSZAŁKOWSKI WOJEWÓDZTWA OPOLSKIEGO
Departament Polityki Regionalnej i Przestrzennej
Referat Zagospodarowania Przestrzennego Województwa

Generalny projektant:
mgr Jacek TABOR nr uprawnień urbanistycznych 1698

Zespół autorski:
mgr inż. arch. Małgorzata BŁASZCZYK-LEŚNIAK
mgr inż. Katarzyna UCHOTA
mgr inż. Maciej MICHAŁOWSKI
mgr inż. Tomasz MIDURA
mgr inż. Elżbieta PAWLUK
mgr Zdzisław STEFANIAK

Opracowanie graficzne:
mgr inż. Beata LINKIEWICZ
mgr inż. Maciej MICHAŁOWSKI

Data opracowania:
2019 r.