




PLAN ZAGOSPODAROWANIA PRZESTRZENNEGO WOJEWÓDZTWA OPOLSKIEGO

SYSTEM TRANSPORTOWY

skala: 1:180 000

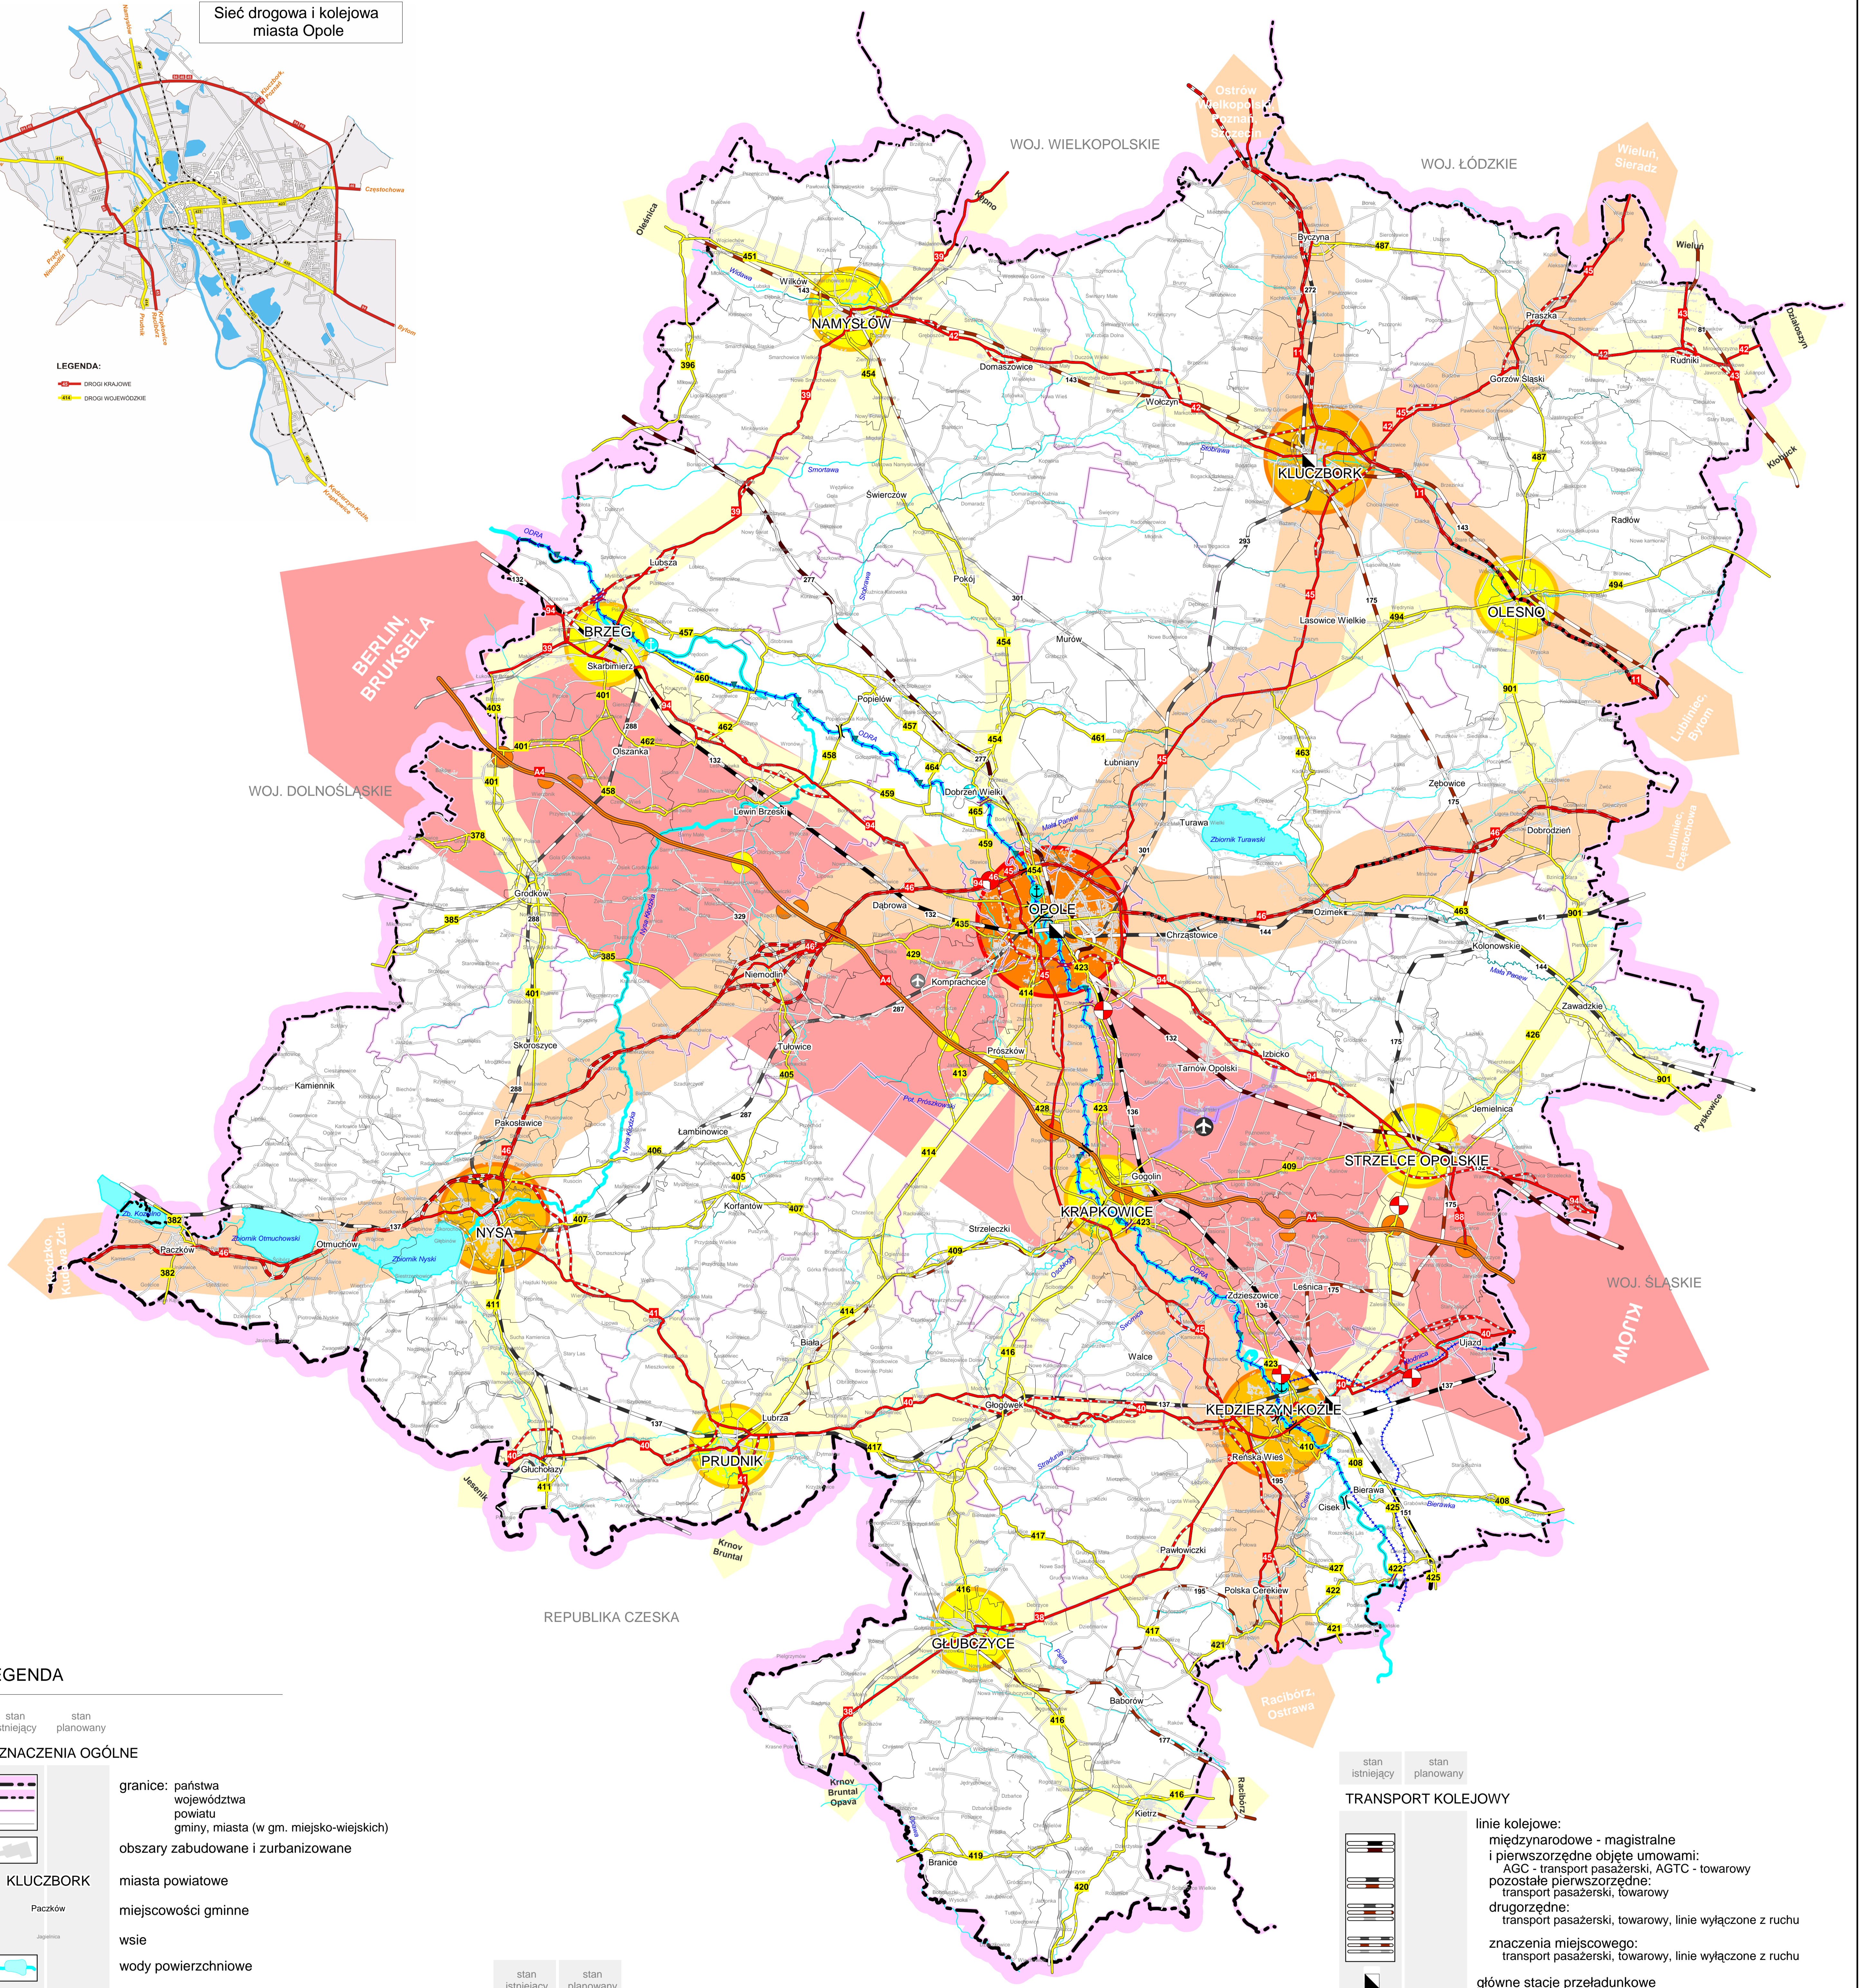

LEGENDA

- stan istniejący stan planowany
- OZNACZENIA OGÓLNE**
- granice: państwa, województwa, powiatu, gminy, miasta (w gm. miejsko-wiejskich)
 - obszary zabudowane i zurbanizowane
 - miasta powiatowe
 - miejscowości gminne
 - wsie
 - wody powierzchniowe
- KORYTARZE TRANSPORTOWE**
- paneuropijski korytarz transportowy
 - ponadregionalny korytarz transportowy
 - regionalny korytarz transportowy
- WĘZŁY KOMUNIKACYJNE, CENTRA LOGISTYCZNE**
- węzeł komunikacyjny o znaczeniu krajowym
 - węzeł komunikacyjny o znaczeniu regionalnym
 - węzeł komunikacyjny o znaczeniu ponadlokalnym
 - teren predysponowany dla lokalizacji centrum logistycznego

TRANSPORT DROGOWY

- stan istniejący stan planowany
- drogi:**
- autostrada
 - droga ekspresowa (projektowana wzdłuż istniejących odcinków dróg)
 - droga ekspresowa (projektowane nowe odcinki dróg)
 - droga krajowa
 - droga wojewódzka
 - droga powiatowa
 - miejska droga obwodowa (poza sieć dróg krajowych i wojewódzkich)
- planowana realizacja nowych odcinków dróg w przebiegu wymagającym ustalenia na etapie szczegółowych opracowań
- powiązanie lotniska w Kamieniu Śląskim z międzyregionalnym układem drogowym
 - węzeł autostradowy
- miejsce obsługi podróżnych (MOP)
- mosty na rzece Odrze

TRANSPORT KOLEJOWY

- stan istniejący stan planowany
- linie kolejowe:
- międzynarodowe - magistralne i pierwszorzędne objęte umowami: AGC - transport pasażerski, AGTC - towarowy
 - pozostałe pierwszorzędne: transport pasażerski, towarowy
 - drugorzędne: transport pasażerski, towarowy, linie wyłączone z ruchu
- znaczenia miejscowego:
- transport pasażerski, towarowy, linie wyłączone z ruchu
- główne stacje przeładunkowe

TRANSPORT LOTNICZY

- lotnisko lokalne
- lądowisko stałe

TRANSPORT WODNY

- rzeki żeglowne
- kanały żeglowne
- port rzeczny
- stopień wodny

Niniejsza mapa obrazuje przybliżoną lokalizację planowanych zadań inwestycyjnych i nie stanowi podstawy do ustalania linii rozgraniczających terenów ich lokalizacji.

Urząd Marszałkowski Województwa Opolskiego
Departament Polityki Regionalnej i Przemysłowej

Z-ca Dyrektora Departamentu:
mgr inż. **Jolanta PASZKIEWICZ**
Generalny projektant:
mgr **Jacek Tabor Z-273**

Zespół autorski:
mgr inż. arch. **Małgorzata BŁASZCZYK-LEŚNIAK**
mgr inż. **Katarzyna LICHOTA**
mgr inż. **Maciej MICHAŁOWSKI**
mgr inż. **Tomasz MIDURA**
mgr inż. **Elżbieta PAWLIK**
mgr inż. **Zdzisław STEFANIAK**
mgr inż. **Adam ZIAJA Z-507**

Opracowanie graficzne:
mgr inż. **Piotr ŁUCZAK**
mgr inż. **Maciej MICHAŁOWSKI**

Data opracowania:
sierpień 2010 r.